

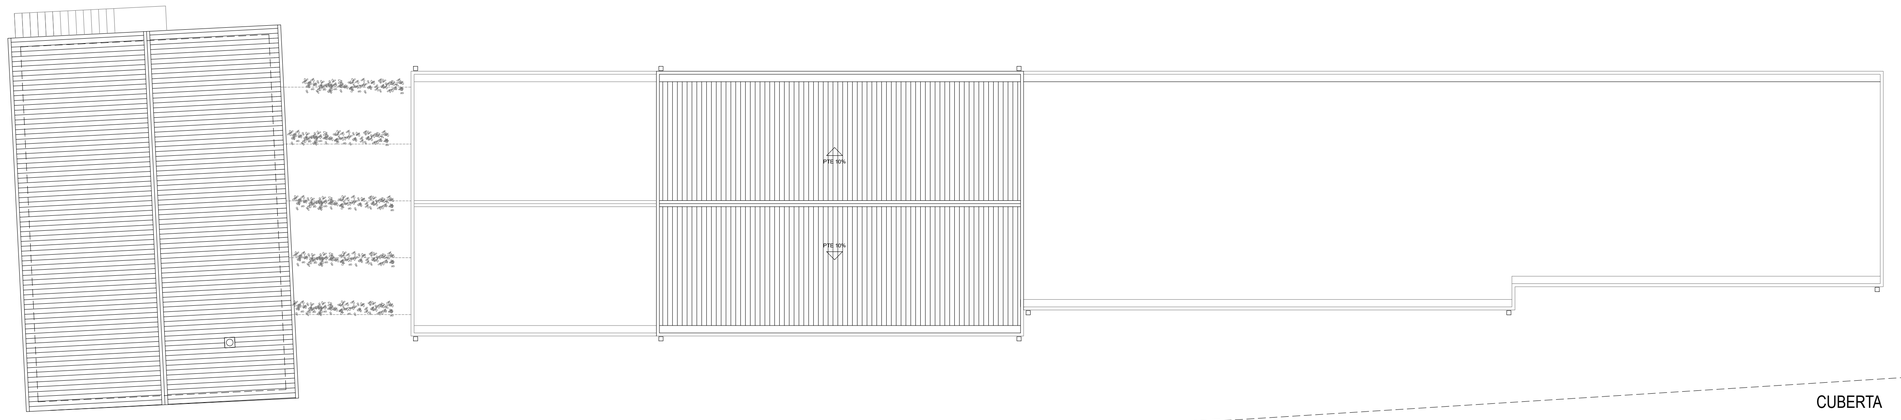



CUBERTA

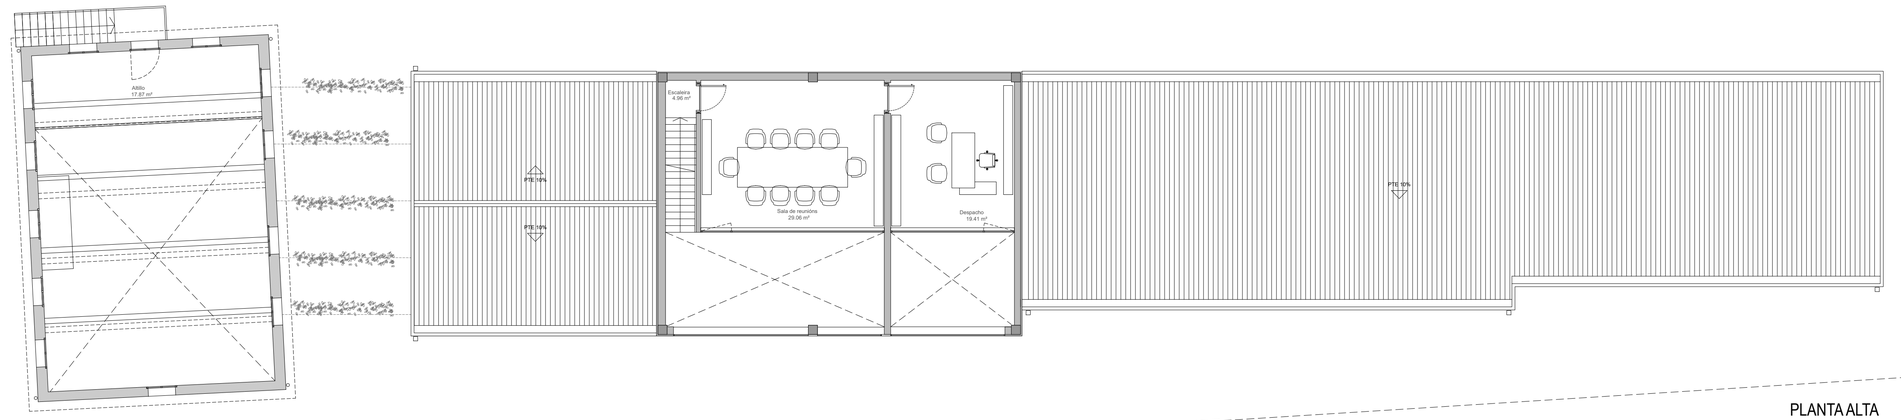

PLANTA ALTA

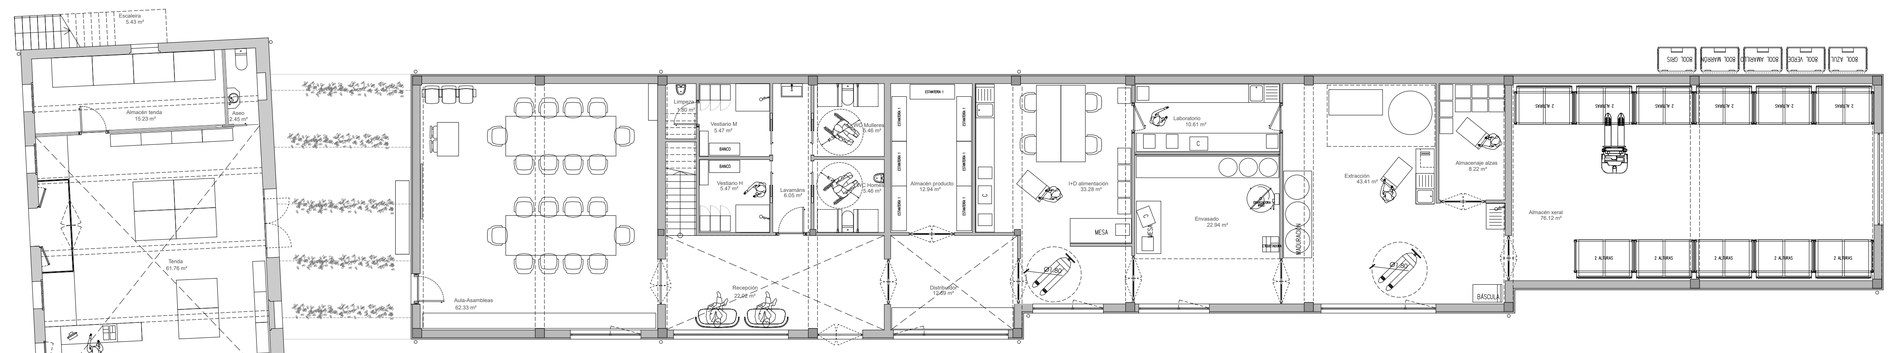

PLANTA BAIXA

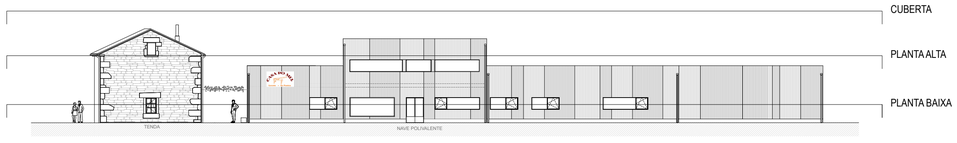

TENDA

PLANTA BAIXA	
TENDA	61.76 m²
ALMACÉN TENDA	15.23 m²
ASEO TENDA	2.45 m²
ESCALEIRA EXTERIOR	5.43 m²
SUP. ÚTIL INT. PLANTA BAIXA	79.44 m²
SUP. CONSTRUIDA BAIXA	99.38 m²

PLANTA ALTA	
ALTILLO	17.87 m²
SUP. ÚTIL PLANTA ALTA	17.87 m²
SUP. CONSTRUIDA PLANTA ALTA	30.66 m²
SUP. ÚTIL INT. TOTAL	97.31 m²
SUP. CONSTRUIDA TOTAL	130.04 m²

NAVE

PLANTA BAIXA	
AULA-ASAMBLEAS	62.33 m²
RECEPCIÓN	22.02 m²
LAVAMÁNS	6.05 m²
LIMPEZA	1.80 m²
WC MULLERES	5.46 m²
WC HOMES	5.46 m²
Vestiario M	5.47 m²
Vestiario H	5.47 m²
DISTRIBUIDOR	12.69 m²
ALMACÉN PRODUCTO	12.94 m²
I+D ALIMENTACIÓN	33.28 m²
LABORATORIO	10.61 m²
ENVASADO	22.94 m²
EXTRACCIÓN	43.41 m²
ALMACÉN ALZAS	8.22 m²
ALMACÉN XERAL	76.12 m²
SUP. ÚTIL PLANTA BAIXA	334.27 m²
SUP. CONSTRUIDA PLANTA BAIXA	382.39 m²

PLANTA ALTA	
ESCALEIRA	4.96 m²
DESPACHO	19.41 m²
SALA DE REUNIÓNS	29.06 m²
SUP. ÚTIL PLANTA ALTA	53.42 m²
SUP. CONSTRUIDA PLANTA ALTA	67.07 m²
SUP. ÚTIL TOTAL	387.69 m²
SUP. CONSTRUIDA TOTAL	449.46 m²

SUP. ÚTIL TOTAL	485.00 m²
SUP. CONSTRUIDA TOTAL	579.50 m²

ESCALAS
A1: 1:100
A3: 1:200

PLANO Nº
A-01

ED. 03	2026-07-26	Proxecto Execución
ED. 02	2026-04-21	Proxecto Básico MOD
ED. 01	2026-02-15	Proxecto Básico

Encargo
PROXECTO DE EXECUCIÓN
CENTRO APÍCOLA E DE PRODUCTOS AGROALIMENTARIOS

Propiedade Asociación CASA DO MEL

Situación Costeira 373 - 15325 As Pontes (A Coruña)

Plano ARQUITECTURA-PLANTAS

Redactor Dositeo Arquitecto col. 1411

RVE: AOC-BEEGEE54

Santiago Muñiz Gómez

visado 26/01059/2
COLEGIO OFICIAL DE ARQUITECTOS DE GALICIA 10:29:29

Documento protexido a Propiedade Intelectual. Reproducción total ou parcial e autorización, así como manipulación informática ou distribución fóra, sen autorización expresa. Prohíbese expresamente a súa posición a terceiros. Para o seu tratamento e avaliación autorización expresa limitada pola Dirección Xeral/área.