




ALZADO ESTE

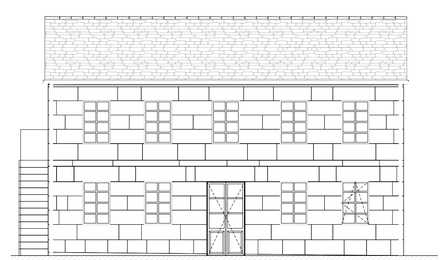


ALZADO NORTE 01 (TENDA)

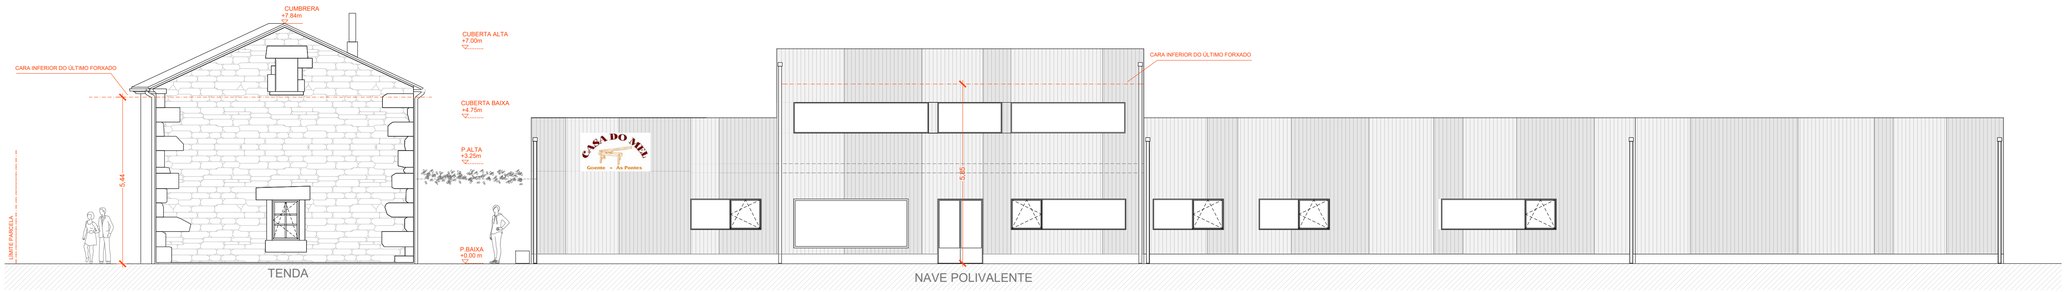


ALZADO OESTE

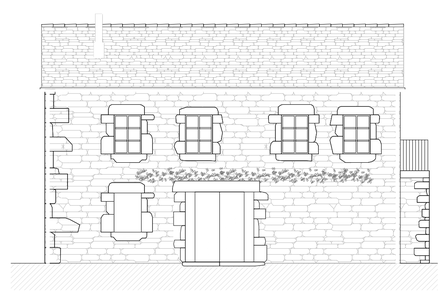


ALZADO SUR 01 (TENDA)

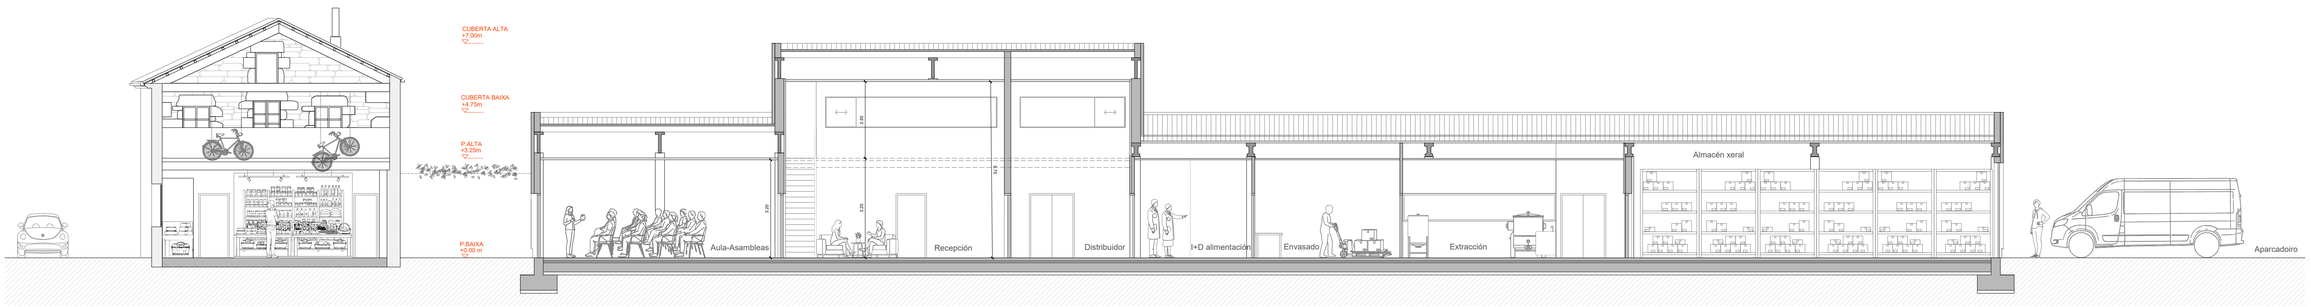


ALZADO NORTE 01 | ALZADO SUR 01 | ALZADO NORTE 02 | S2 | S3 | S4 | S5 | SECCIÓN S1 | ALZADO SUR 02

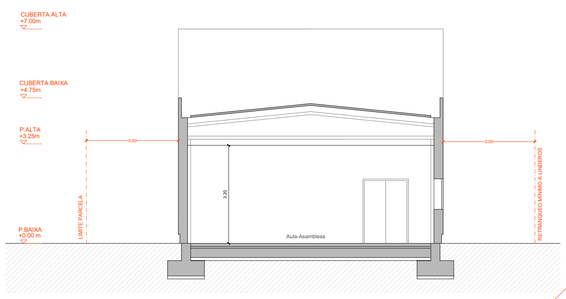


SECCIÓN S2

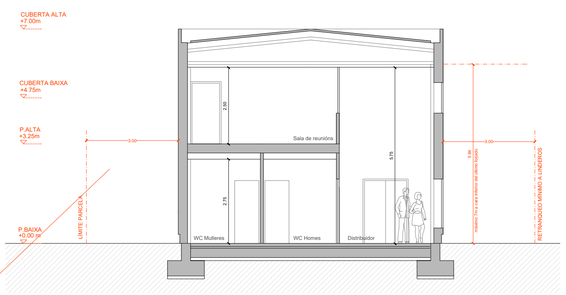


SECCIÓN S3

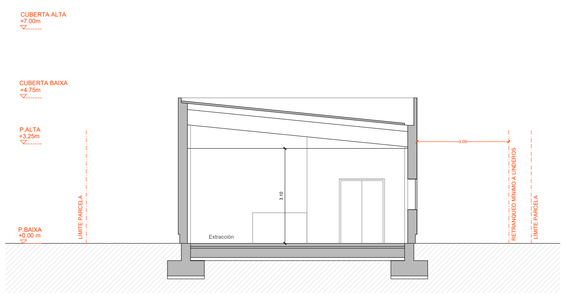


SECCIÓN S4

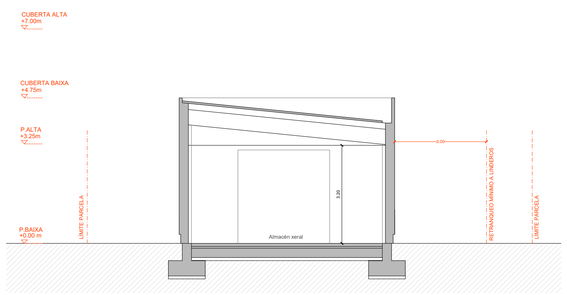


SECCIÓN S5

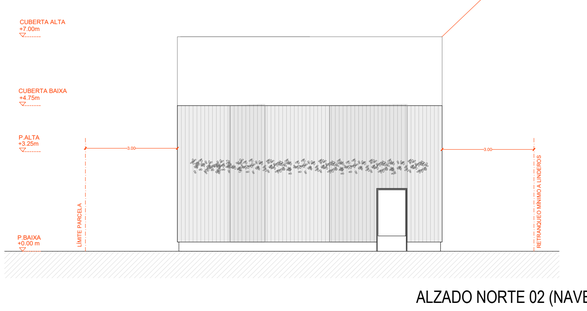

ALZADO NORTE 02 (NAVE)

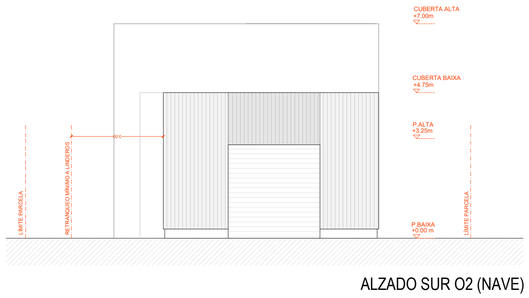

ALZADO SUR O2 (NAVE)

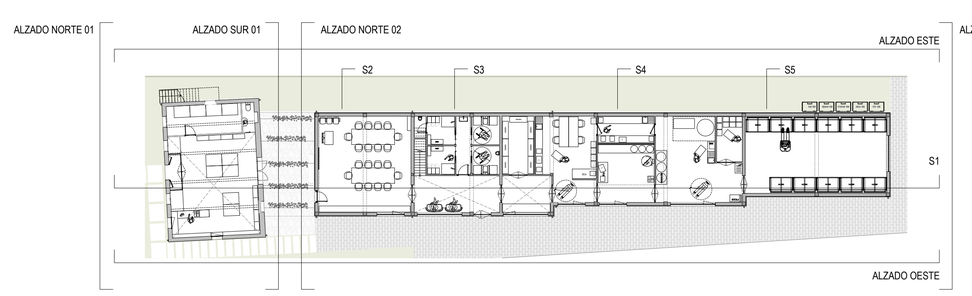

ESCALAS A1: 1:100 1 0 1 2 3 4 5 m
A3: 1:200

PLANO Nº **A-02**

ED. 03	Proxecto Execución
ED. 02	Proxecto Básico.MOD
ED. 01	Proxecto Básico
2025-07-25	
2025-04-21	
2025-02-15	

Plano: ARQUITECTURA ALZADOS

Proxectista: Santiago Muñiz Gómez — Doctor Arquitecto — col. 1411

Proxectista: Santiago Muñiz Gómez — Doctor Arquitecto — col. 1411 — RVE: AD/S/21/GA/16AF

Encargo: PROXECTO DE EXECUCIÓN. CENTRO APÍCOLA E DE PRODUCTOS AGROALIMENTARIOS

Promotor: Asociación CASA DO MEL

Situación: Gouxes 37b, 15320 As Pontes (A Coruña)

visado 2601059.6 COLEXIO OFICIAL DE ARQUITECTOS DE GALICIA 12.01.35

Documento protexido por Propiedade Intelectual. Reproducción total ou parcial e distribución, así como manipulación informática ou cesión a terceiros, sen autorización expresa. Prohíbese expresamente a súa cesión a terceiros. Para o seu cumprimento e necesaria autorización expresa firmada pola Dirección Facultativa.