
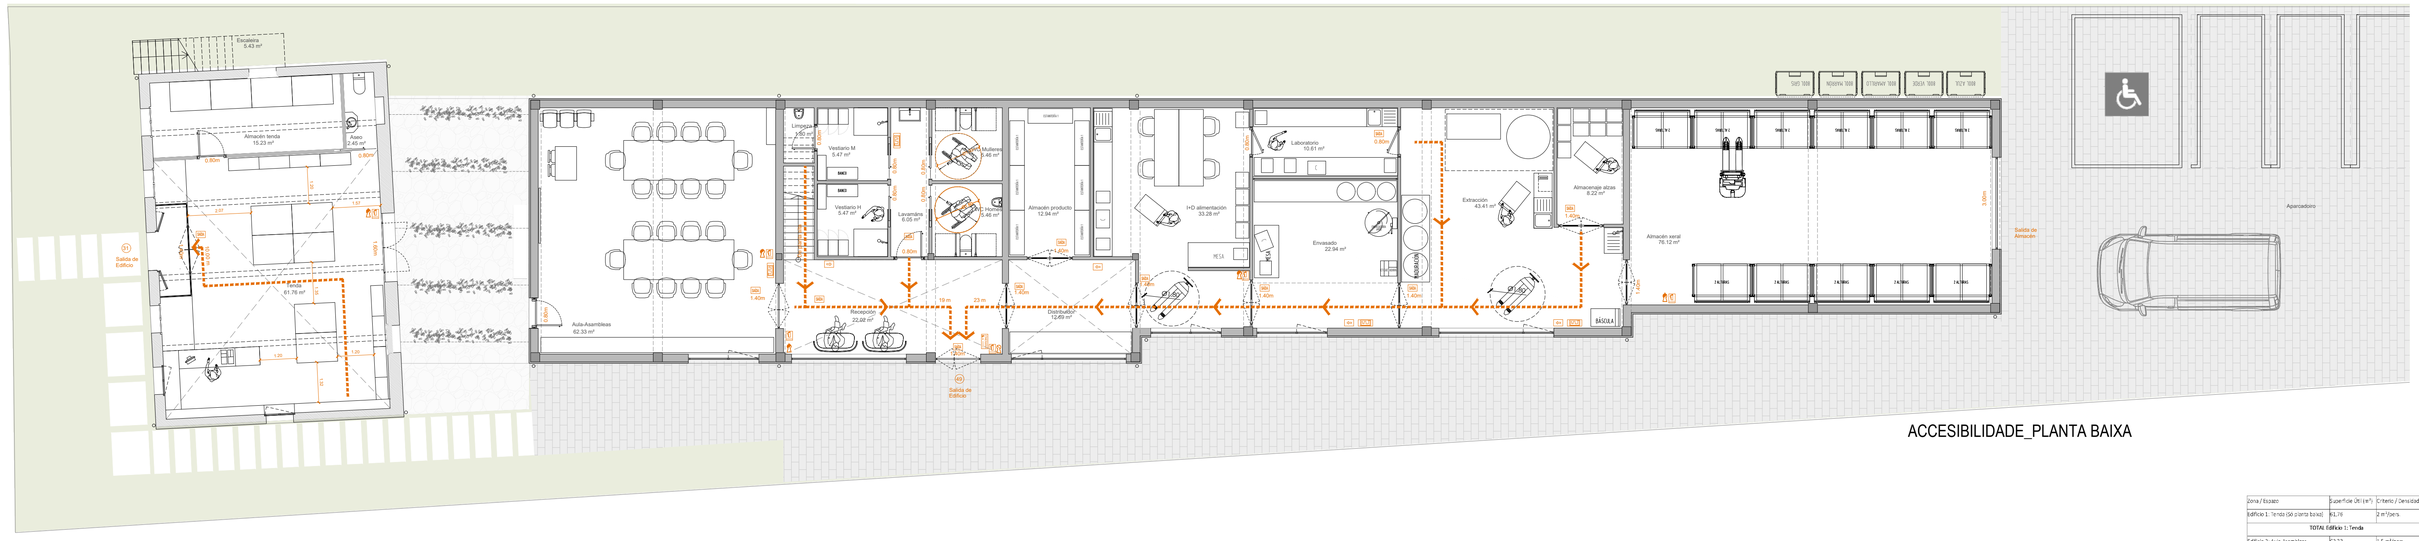



ACCESIBILIDADE_PLANTA BAIXA

Zona / Espazo	Superficie Útil (m²)	Criterio / Densidade	Ocupación (Persoas)
Edificio 1: Tenda (Só planta baixa)	61.76	2 m²/pers.	31
TOTAL Edificio 1: Tenda			**31**
Edificio 2: Aula-Asambleas	62.33	1.5 m²/pers.	42
Edificio 2: Resto Edificio	227.32	Consumo Industrial	7
TOTAL Edificio 2: nave			**49**


	EXTINTOR POLVO SECO ABC 6 kg EFICACIA 21A 113B
	EXTINTOR CO2
	PULSADOR ALARMA MANUAL EXISTENTE
	SEÑEAMIENTO CON SINAL VISUAL E ACÚSTICA
	SINAL EXTERIOR ÓPTICO ACÚSTICA 70dBA
	BIE-25 EXISTENTE
	DETECTOR HUMOS EXISTENTE
	SINAL FOTOLUMINISCENTE EXTINTOR POLVO ABC
	SINAL FOTOLUMINISCENTE EXTINTOR POLVO ABC
	SINAL FOTOLUMINISCENTE BIE
	SINAL FOTOLUMINISCENTE AVISADOR SONORO
	SINAL FOTOLUMINISCENTE PULSADOR DE ALARMA
SAL	SINAL FOTOLUMINISCENTE SAÍDA
	SINAL FOTOLUMINISCENTE SAÍDA NO VÁLIDA
	SINAL FOTOLUMINISCENTE DIRECCIÓN EVACUACIÓN
	SINAL SIA accesibilidad para mobilidad
	PLANO EVACUACIÓN

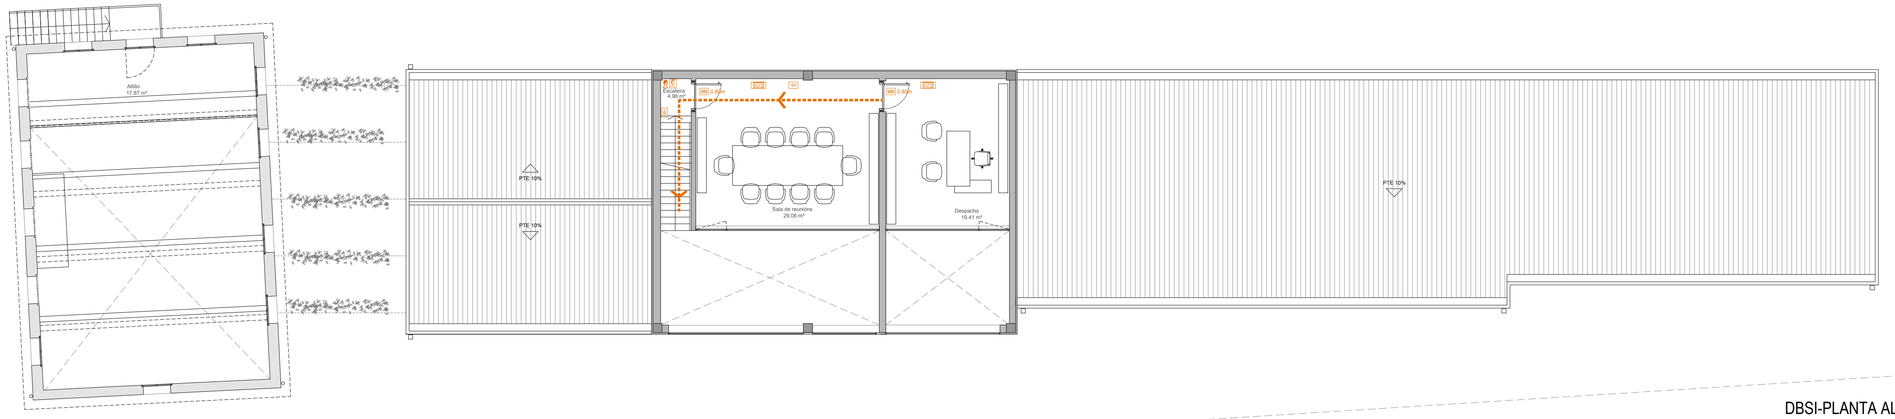

DBSI-PLANTA ALTA

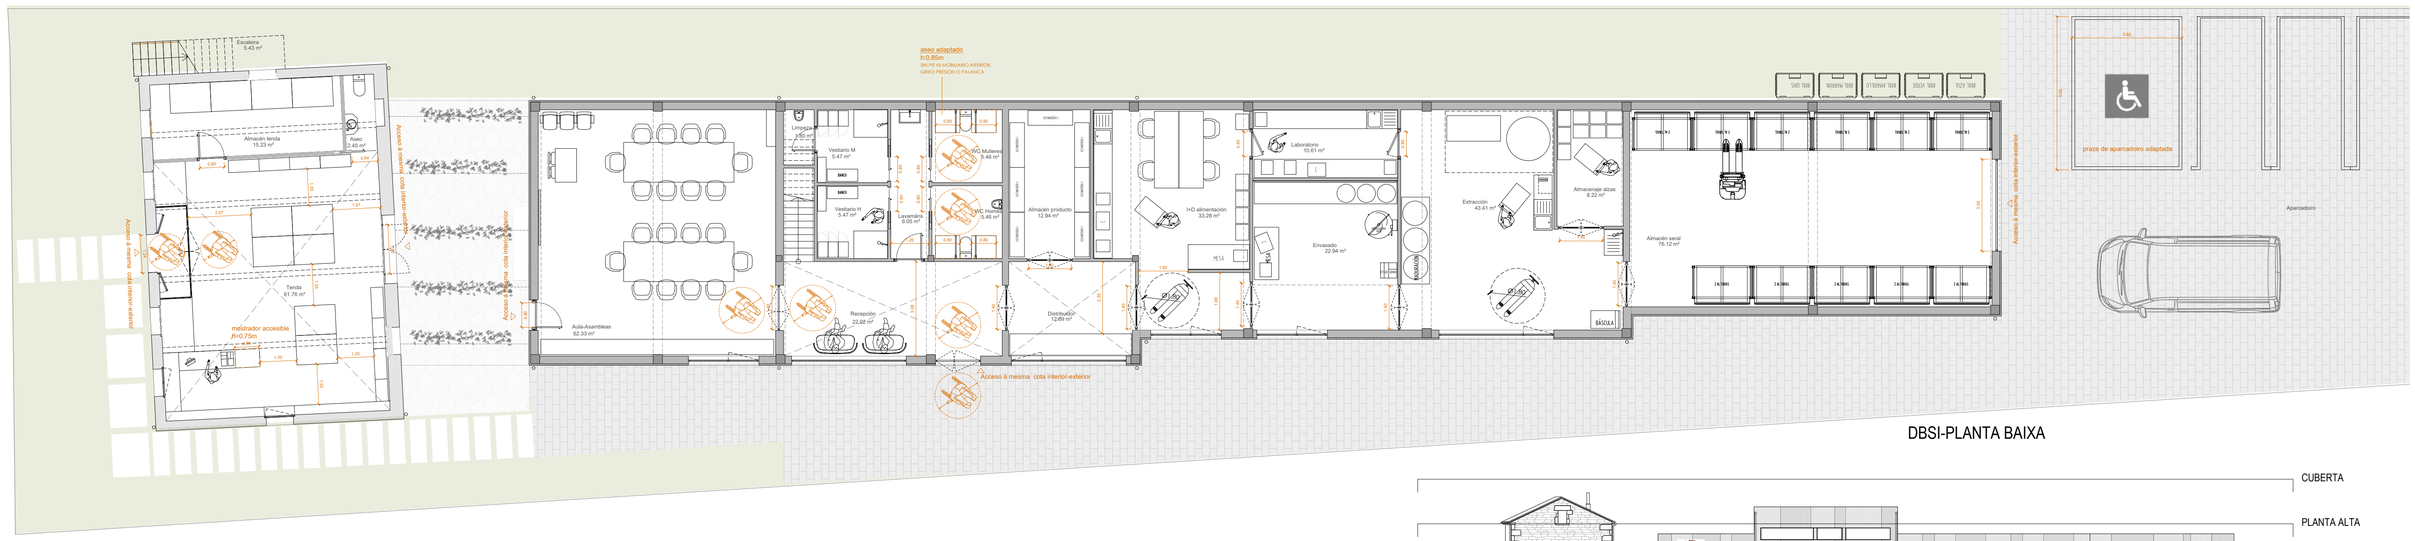

DBSI-PLANTA BAIXA

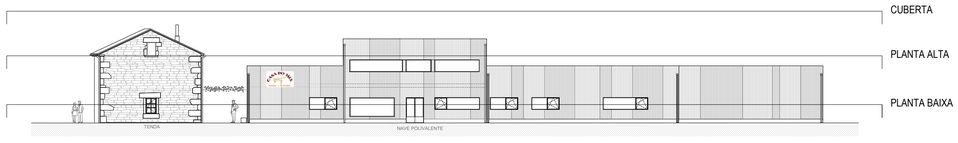

Proxecto: PROXECTO DE EXECUCIÓN
CENTRO APÍCOLA E DE PRODUCTOS AGROALIMENTARIOS

Plano: CUMPRIMENTO DE DBSI E ACCESIBILIDADE

Promotor: Asociación CASA DO MEL

Situación: Lugar Sobreira s/n, 15325 As Pontes (A Coruña)

Arquitecto: Santiago Muñiz Gómez
Doctor Arquitecto
RVE: 40421EC08F346
Rúa Manuel Murguía, 1 - 15570 Narón (A Coruña)
Tfno. 981 45 45 00 - www.muizgomez.com

visado 2601059/6 2026/03/09 12:01:35

ESCALAS: A1: 1:100 / A3: 1:200

PLANO Nº: A-04

ED. 03	2026-07-26	Proxecto Execución
ED. 02	2026-04-21	Proxecto Básico MOD
ED. 01	2026-02-15	Proxecto Básico

Documento protexido por Propiedade Intelectual. Reproducción total ou parcial sin autorización, así como manipulación informática do arquivo dixital, sen autorización expresa. Prohíbese expresamente a súa cesión a terceiros. Para o uso comercial é necesaria autorización expresa. Emenda pola Dirección Facultativa.