



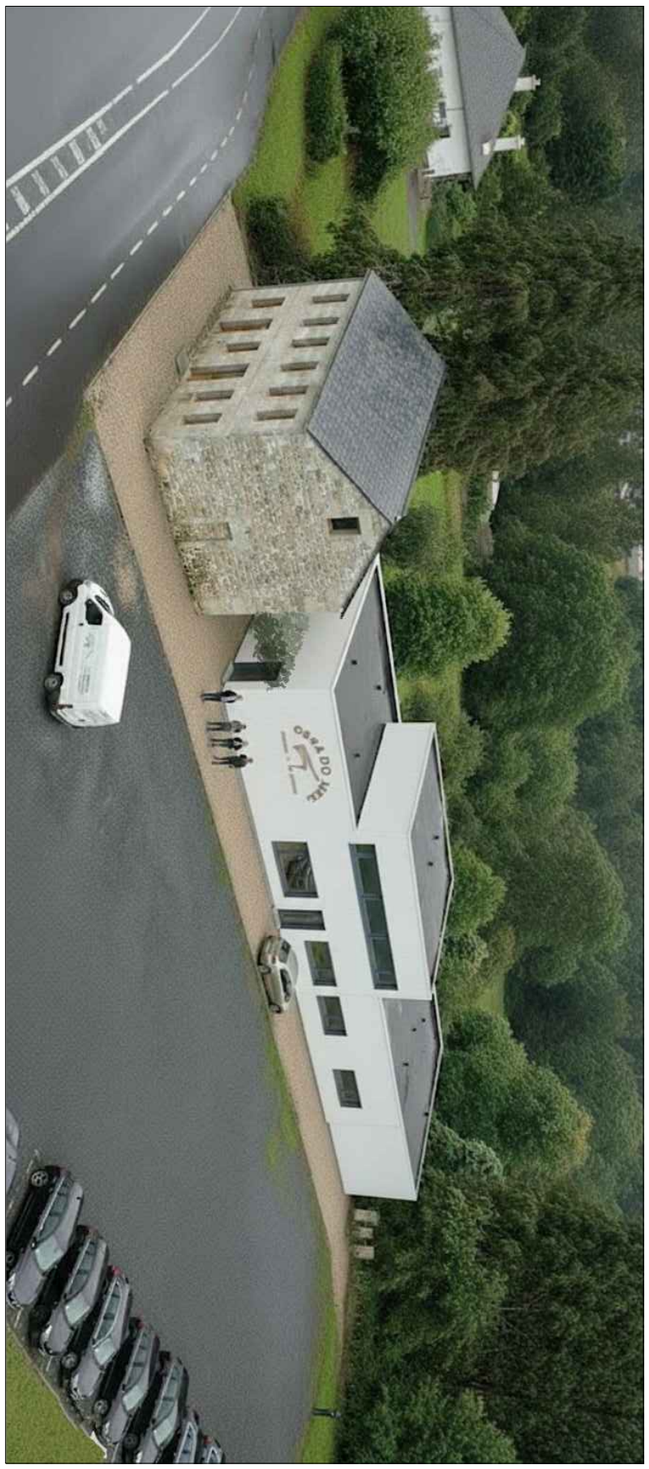

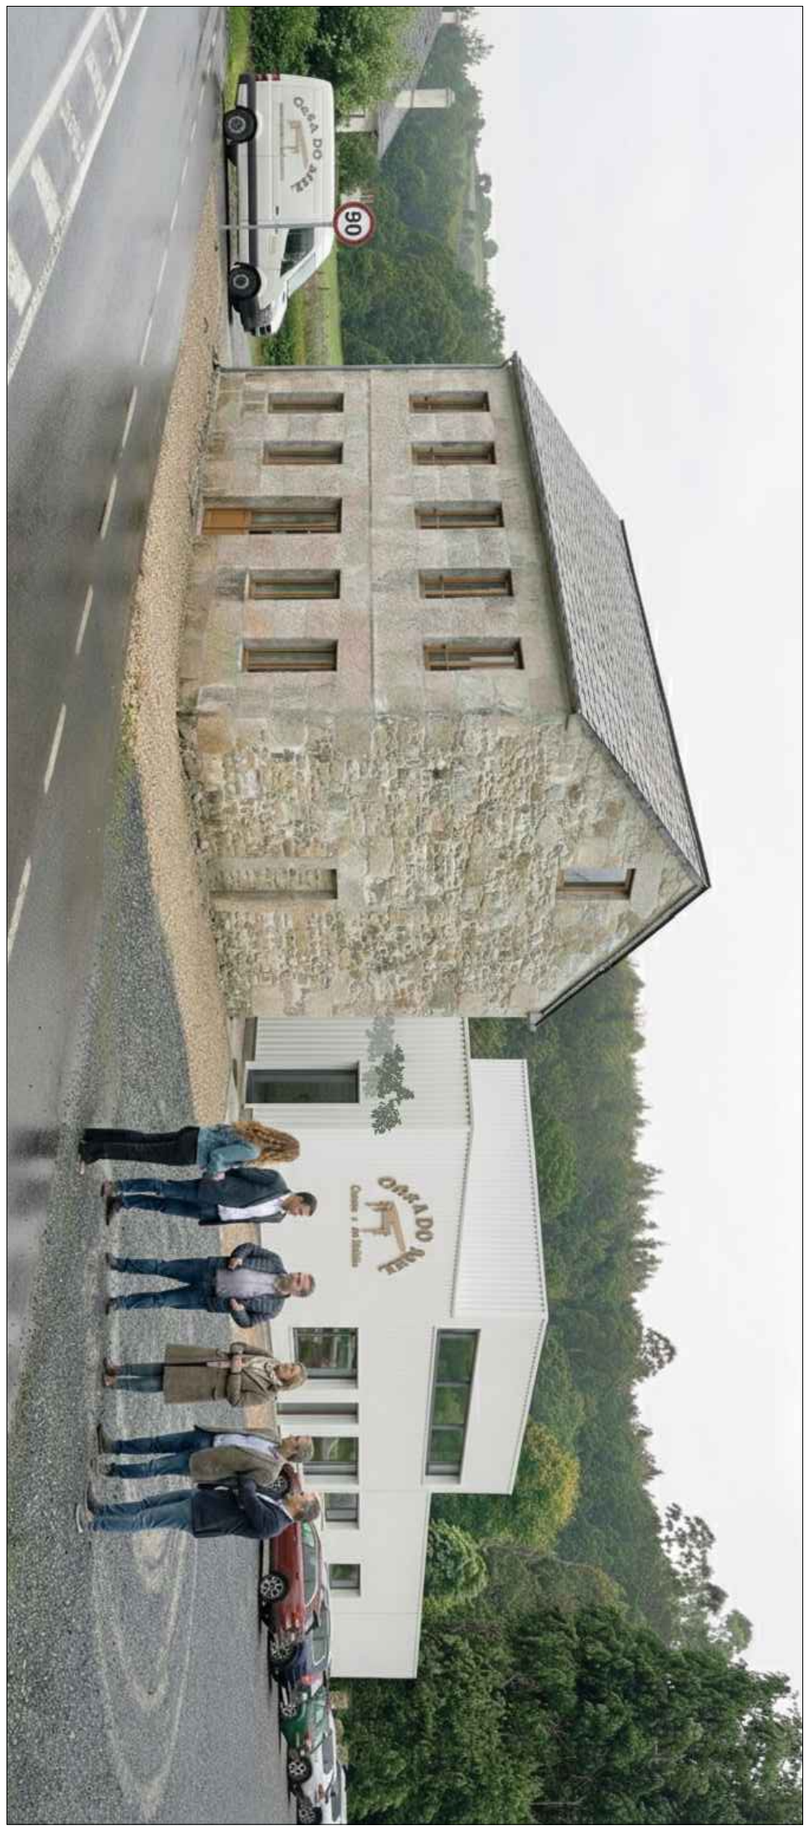

Encargo
PROXECTO DE EXECUCIÓN
CENTRO APÍCOLA E DE PRODUCTOS AGROALIMENTARIOS

Plano
VISTAS 1

Propiedade
Asociación CASA DO MEL

Situación
C/ Goenta 373, 15325 As Pontes (A Coruña)

Doctor Arquitecto col. 1411

visado 2601059.6 06.08.2026 12:01:35
COAG Arquitectos de Galicia
CVE: AD17B0B8E3BE
Validez de este documento se puede comprobar en la zona de verificación de la web del COAG www.coag.es/cve
Fecha: 06.08.2026
Digital signed by: Colexio Oficial de Arquitectos de Galicia
Date: 06.08.2026
Reason: Tramitado conforme ao certificado anexo
Santiago de Compostela

Santiago Muñiz Gómez

Rúa Condes de Lemos nº 7A. Vilaboa.
15174 CULLEREDO A CORUÑA (SPAIN)
Tel: +34 617 44 70 70
smuniz@mundo-r.com

2026-07-26	ED. 03	Proxecto Execución
2026-04-21	ED. 02	Proxecto Básico.MOD
2026-02-15	ED. 01	Proxecto Básico

ESCALAS

PLANO Nº.

A-05

Documento sometido a Propiedade Intelectual. Reproducción total ou parcial no autorizada, así como manipulación informática de calquera tipo, salvo autorización expresa. Prohíbese expresamente a sua cesión a terceiros. Para a sua construcción é necesaria aprobación expresa firmada pola Dirección Facultativa.