

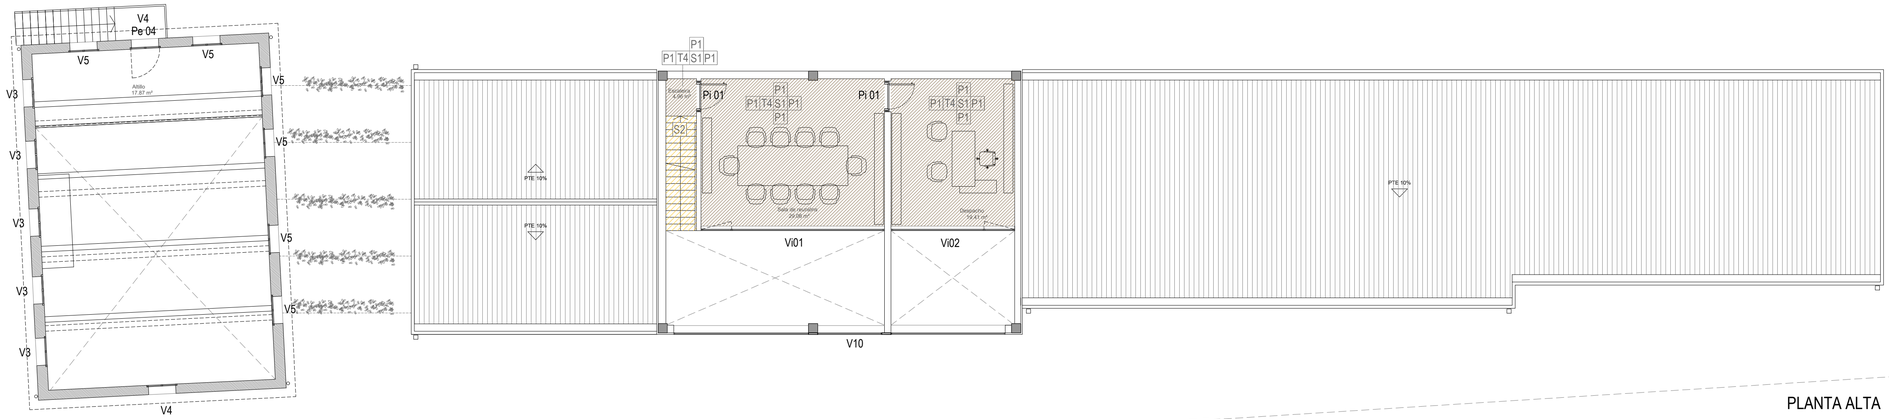



PLANTA ALTA

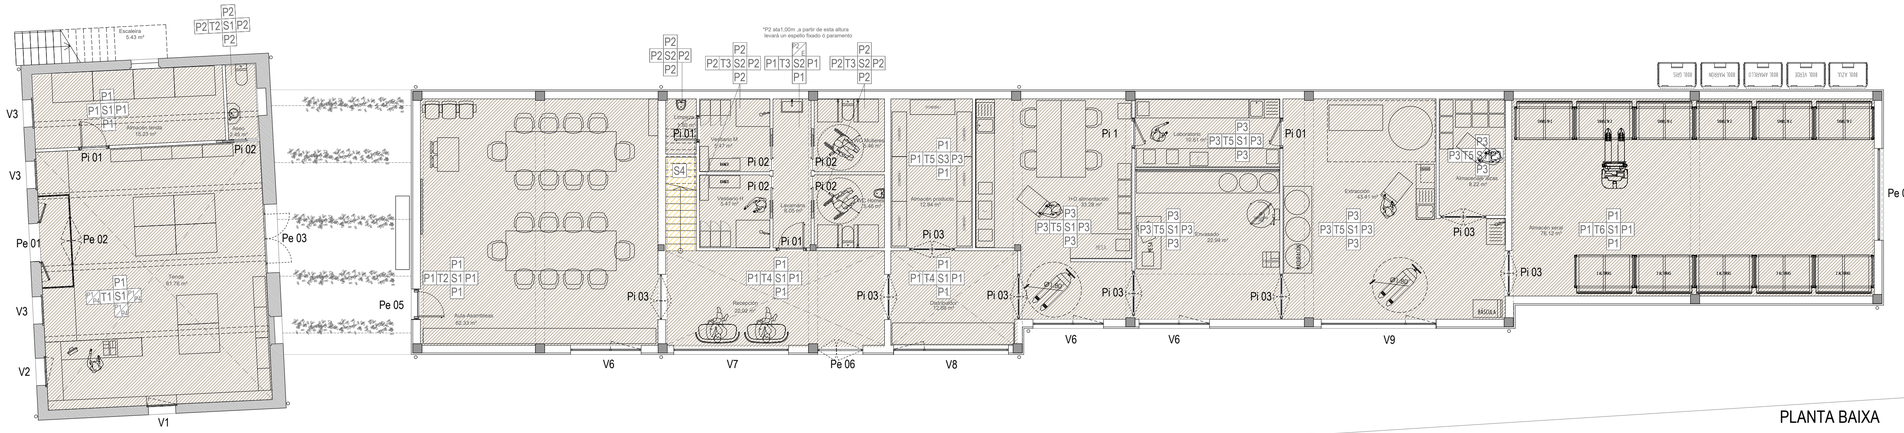


PLANTA BAIXA

| ACABADOS DE PARAMENTOS VERTICAIS | ACABADOS DE CHANS | ACABADOS DE TEITOS |
|---|---|---|
| **P1** PINTURA<br>Pintura plástica lisa acabado mate, en cor branca, con tratamento funxicida e antimoho, en zonas húmidas.<br>*Na tenda ata unha altura de 1,60m, sobre o trasdosado perimetral. | **S1** FORMIGÓN PULIDO<br>Acabado superficial da capa de compresión de formigón realizado in situ mediante pulido mecánico. | **T1** ESTRUTURA DE MADEIRA VISTA<br>Estrutura orixinal de madeira da cuberta existente vista, previa reparación, tratamento e protección da mesma. |
| **P2** ALICATADO CERÁMICO<br>Alicatado de paramentos verticais con baldosas cerámicas esmaltadas de pasta porosa, cor branca, de 20 × 20 cm, grupo BIII conforme a la UNE-EN 14411, recibidas con adhesivo cementoso tipo C1 conforme a la UNE-EN 12004. | **S2** HORMIGÓN VISTO<br>Estrutura de escaleira de formigón vista sen revestimento | **T2** FALSO TEITO REXISTRABLE CON ILLAMENTO<br>Falso teito modular rexistrable formato 60x60 cm, formado por placas de xeso laminado estándar (tipo A, non hidrófugas) suspensas mediante estrutura metálica de perfís de aceiro galvanizado prelacado. Sobre o falso teito disporase unha manta de la mineral de 45 mm de espesor para illamento térmico e acondicionamento acústico. Acabado en pintura plástica lisa mate, en cor branca. |
| **P3** PANEL FRIGORÍFICO<br>Panel sándwich metálico tipo frigorific ACH ou equivalente, de 35 mm de espesor, constituído por dúas chapas de aceiro galvanizado de 0,5 mm de espesor e prelacado en cor branca. | | **T3** FALSO TEITO CONTINUO DE CARTÓN XESO<br>Falso teito continuo formado por estrutura portante oculta de perfís de aceiro galvanizado, suspendida do forxado, á cal se atornilla unha placa de xeso laminado de 15 mm de espesor con tratamento hidrófugo resistente á humidade (placa tipo H1) tipo PLADUR® ou equivalente . Acabado en pintura plástica lisa mate, en cor branca, con tratamento funxicida e antimoho. |
| **P4** MAMPOSTERÍA VISTA<br>Acabado interior de mampostería orixinal vista por riba da cota de remate (1,60m) do trasdosado e a pintura (P1) na área de venda. A partir desa altura, prescíndese do revestimento para deixar a pedra granítica vista cara ao interior, en coherencia coa rehabilitación respectuosa do edificio tradicional. | | **T4** FALSO TEITO CONTINUO DE CARTÓN XESO CON ILLAMENTO<br>Falso teito continuo formado por estrutura portante oculta de perfís de aceiro galvanizado, suspendida do forxado, á cal se atornilla unha placa de xeso laminado de 15 mm estándar (placa tipo A) tipo PLADUR® ou equivalente, con illamento térmico e acústico de lá mineral de 45mm. Acabado en pintura plástica lisa mate, en cor branca. |
| | | **T5** PANEL FRIGORÍFICO<br>Falso teito de panel sándwich frigorífico de 35mm de espesor composto por un núcleo illante con espuma de poliuretano (PUR) e revestimento en ambas as caras de chapa de aceiro galvanizado de 0,5 mm de espesor prelacado en cor branca. |
| | | **T6** PANEL SANDWICH<br>Panel sándwich autoportante illante prefabricado de cuberta formado por dúas chapas de aceiro galvanizado prelacado con acabado HDX e núcleo illante de poliestireno expandido(EPS) de 60 mm de espesor total. Acabado en cor a definir pola D.F. |

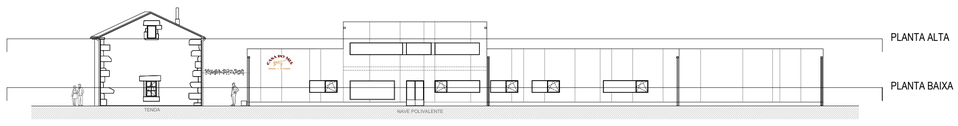


ESCALAS
A1: 1/100
A3: 1/200

PLANO Nº
C-01

| | | |
|---|---|---|
| 2026-07-26 | ED. 03 | Proxecto Execución |
| 2026-04-21 | ED. 02 | Proxecto Básico.MOD |
| 2026-02-15 | ED. 01 | Proxecto Básico |

Plano
ACABADOS

Arquitecto
Dolor Arquitecto
col. 1411
NIF. 4012FP0020GD
Rúa Nova 2, 1º Esq. 15320 As Pontes de García Rodríguez (A Coruña)
Tfno. 881 00 00 00
Santiago Muñiz Gómez

Promotor
PROXECTO DE EXECUCIÓN
CENTRO APÍCOLA E DE PRODUCTOS AGROALIMENTARIOS

Propiedade
Asociación CASA DO MEL

Situación
Rúa 2 Polígono 375 , 15325 As Pontes (A Coruña)

visado 2601659.6 2026/07/29 12:01:35

Documento protexido. A reprodución total ou parcial, así como a súa transmisión informática ou calquera outra, sen autorización expresa, fíxase para os efectos da Lei de Propiedade Intelectual.