
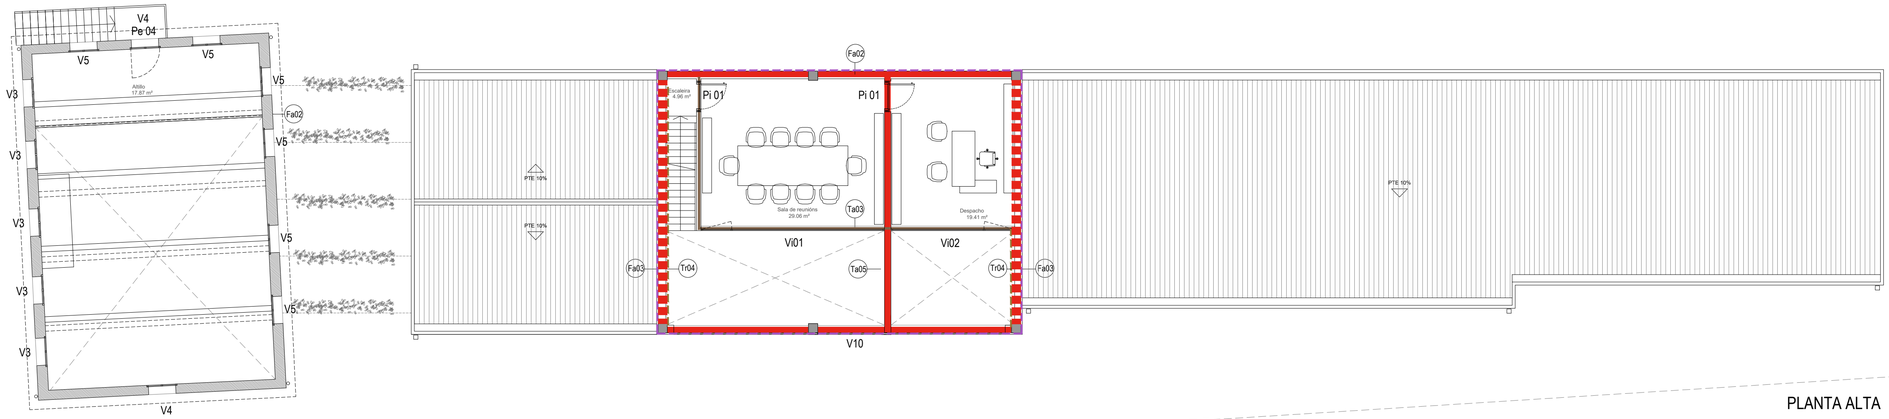


PLANTA ALTA

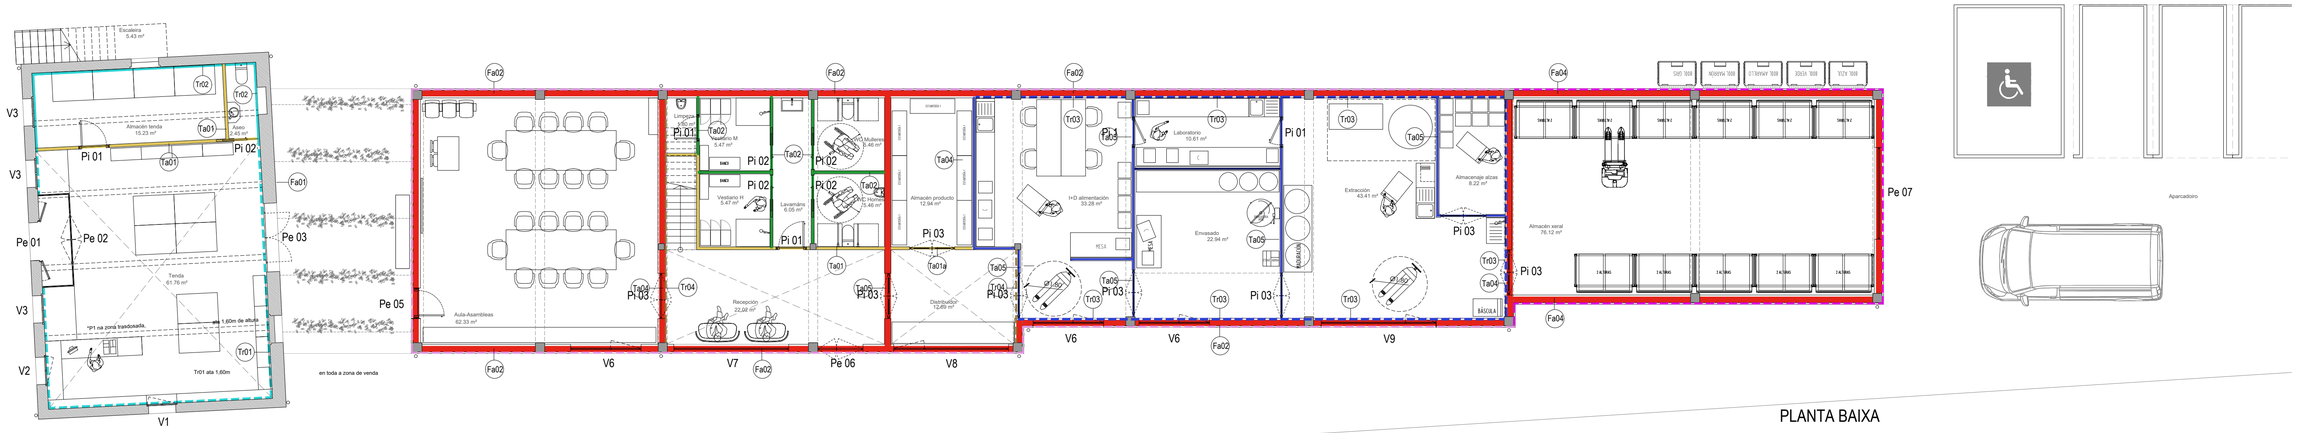

PLANTA BAIXA

TRASDOSADOS

Chapa minionda con illamento e folla interior de termoarcilla de 18mm

Fa02



Composición:
-Chapa grecada de perfil minionda de acero galvanizado prelacado con acabado HDX, cor a elixir pola D.F. de 0,5 mm de espesor, fixada mecanicamente sobre subestructura de perfís metálicos lixeiros galvanizados.
-Illamento térmico de paneis semirígidos de 80 mm de espesor de la mineral ARENA "ISOVER" ou PIZOU ou equivalente, conforme á norma UNE-EN 13162, non hidrófilos ensamblés por unha das súas caras con velo mineral negro hidrófugo.
- Folla de termoarcilla 30x19x19 cm de 19cm de espesor cm, recibida con morteiro de cemento industrial, color gris, M-5.
-Revestimento continuo en cara interior do paramento mediante enfoscado con morteiro de cemento de 10 mm de espesor medio.

* Ser enfocado en zonas trasdosadas con panel frigorífico.

Espesor total aproximado: 293 mm.

Chapa minionda sen illamento e folla interior de termoarcilla de 29mm

Fa03




Composición:
-Chapa grecada de perfil minionda de acero galvanizado prelacado con acabado HDX, cor a elixir pola D.F. de 0,5 mm de espesor, fixada mecanicamente sobre subestructura de perfís metálicos lixeiros galvanizados.
-Illamento térmico de paneis semirígidos de 80 mm de espesor de la mineral fps ARENA TERRA VENTI PX252 ou equivalente, conforme á norma UNE-EN 13162, non hidrófilos ensamblés por unha das súas caras con velo mineral negro hidrófugo.
- Folla de termoarcilla de 29cm de espesor cm, recibida con morteiro de cemento industrial, color gris, M-5.

Espesor total aproximado: 383 mm.

Chapa minionda sen illamento e folla interior de termoarcilla de 19mm

Fa04

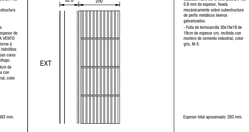


Composición:
-Chapa grecada de perfil minionda de acero galvanizado prelacado con acabado HDX, cor a elixir pola D.F. de 0,5 mm de espesor, fixada mecanicamente sobre subestructura de perfís metálicos lixeiros galvanizados.
- Folla de termoarcilla 30x19x19 de 19cm de espesor cm, recibida con morteiro de cemento industrial, color gris, M-5.

Espesor total aproximado: 293 mm.

Trasdosado PXL con illamento de la mineral

Tx01 Tr02

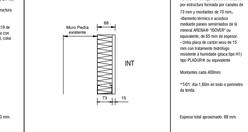

Composición:
-Trasdosado autoportante sobre perfilería metálica galvanizada tipo PLADUR® ou equivalente constituída por estructura formada por canales de 73 mm y montantes de 70 mm, separados cada 600mm, mediante panel semirígido de la mineral ARENA® "ISOVER" ou equivalente, de 80 mm de espesor.
- Unha placa de cartón xeso de 15 mm con tratamento hidrófugo resistente á humidade (placa tipo H1) tipo PLADUR® ou equivalente en ambas caras.


Morteiros cada 400mm

*1501: Alta 1,60m en todo o perímetro da tenda.

Espesor total aproximado: 88 mm.

Trasdosado de panel frigorífico

Tx03

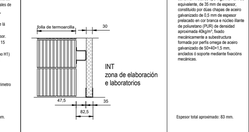


Composición:
-Trasdosado autoportante de paramentos verticais mediante panel sándwich metálico tipo Frigorific ACH ou equivalente de 80 mm de espesor, constituído por dúas chapas de acero galvanizado de 0.5 mm de espesor prelacado en cor branca e núcleo illante de poliuretano (PUR) de densidade mínima 40 kg/m³, fixado mecanicamente a subestrutura formada por perfís omega de acero galvanizado de 50×40×1.5 mm, anclados á soporte mediante fixacións mecánicas.

Espesor total aproximado: 83 mm.

Trasdosado PXL sen illamento de la mineral

Tx04

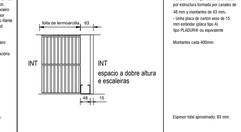

Composición:
-Trasdosado autoportante sobre perfilería metálica galvanizada tipo PLADUR® ou equivalente constituída por estructura formada por canales de 48 mm y montantes de 43 mm, - Unha placa de cartón xeso de 15 mm placa de yeso tipo A tipo PLADUR® ou equivalente


Morteiros cada 400mm

Espesor total aproximado: 63 mm.

TABIQUERÍA

Tabique PXL con illamento de la mineral SECO-HUMIDO

Tx02

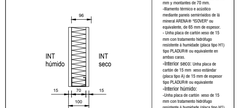


Composición:
-Tabique autoportante sobre perfilería metálica galvanizada tipo PLADUR® ou equivalente constituída por estructura formada por canales de 73 mm y montantes de 70 mm, -Illamento térmico e acústico mediante paneis semirígidos de la mineral ARENA® "ISOVER" ou equivalente, de 80 mm de espesor. - Unha placa de cartón xeso de 15 mm con tratamento hidrófugo resistente á humidade (placa tipo H1) tipo PLADUR® ou equivalente en ambas caras.
-INTERIOR SECO: Unha placa de cartón xeso de 15 mm, cruz-solandar (placa tipo A) de 15 mm de espesor tipo PLADUR® ou equivalente
-Interior húmido:
-Unha placa de cartón xeso de 15 mm con tratamento hidrófugo resistente á humidade (placa tipo H1) tipo PLADUR® ou equivalente

Morteiros cada 400mm
Espesor total aproximado: 100 mm.

Tabique PXL con illamento de la mineral HUMIDO-HUMIDO

Tx02

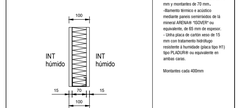


Composición:
-Tabique autoportante sobre perfilería metálica galvanizada tipo PLADUR® ou equivalente constituída por estructura formada por canales de 73 mm y montantes de 70 mm, -Illamento térmico e acústico mediante paneis semirígidos de la mineral ARENA® "ISOVER" ou equivalente, de 80 mm de espesor. - Unha placa de cartón xeso de 15 mm con tratamento hidrófugo resistente á humidade (placa tipo H1) tipo PLADUR® ou equivalente en ambas caras.

Morteiros cada 400mm

Espesor total aproximado: 100 mm.

Tabique PXL con illamento de la mineral SECO-SECO

Tx02

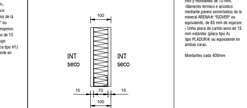


Composición:
-Tabique autoportante sobre perfilería metálica galvanizada tipo PLADUR® ou equivalente constituída por estructura formada por canales de 73 mm y montantes de 70 mm, -Illamento térmico e acústico mediante paneis semirígidos de la mineral ARENA® "ISOVER" ou equivalente, de 80 mm de espesor. - Unha placa de cartón xeso de 15 mm con tratamento hidrófugo resistente á humidade (placa tipo H1) tipo PLADUR® ou equivalente en ambas caras.

Morteiros cada 400mm

Espesor total aproximado: 100 mm.

Tabique de termoarcilla

Tx04

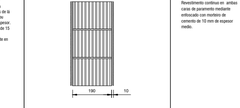


Composición:
Fábrica para tabicaría revolta con bloque cerámico de termoarcilla de 19 cm de espesor, asentado con un morteiro de cemento tipo M-5. Revestimento continuo en ambas caras de paramento mediante enfoscado con morteiro de cemento de 10 mm de espesor medio.

Espesor total aproximado: 210 mm.

Tabique de panel frigorífico


Tx05

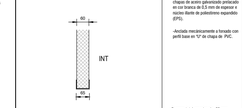

Composición:
-Tabique autoportante para separación interior de estancias, formada por panel sándwich metálico tipo frigorífico, de 60 mm de espesor, constituído por dúas chapas de acero galvanizado de 0.5 mm en cor branca de 0.5 mm de espesor e núcleo illante de poliestireno expandido (EPS).

-Anclado mecánicamente a forrado con perfil base en "U" de chapa de PVC.

Espesor total aproximado: 65 mm.

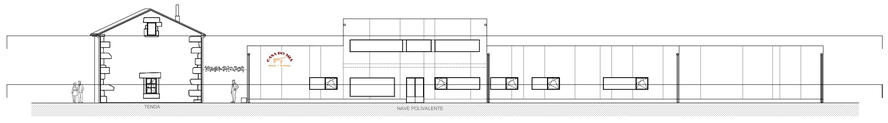

ESCALAS
A1: 1/100
A3: 1/200

PLANO Nº
C-02

ED. 03	2026-07-26	Proxecto Execución
ED. 02	2026-04-21	Proxecto Básico.MOD
ED. 01	2026-02-15	Proxecto Básico

Plano
TABIQUERÍA

Director Arquitecto
Santiago Muñiz Gómez
col. 1411
VVE: 4DA7AC41A42B96

Dirección Facultativa
Xabier Martínez Lamas
col. 1411
Xabier Martínez Lamas
col. 1411

Promotor
Asociación CASA DO MEL
Situación
Lugar Igrexa, 15325 As Pontes (A Coruña)

Proxecto
PROXECTO DE EXECUCIÓN
CENTRO APÍCOLA E DE PRODUCTOS AGROALIMENTARIOS

visado 2601659.6 2026/07/29 12:01:35

Documento xerado a través da Sede Electrónica do COAG. Permítese a reprodución total ou parcial da información contida neste documento, sempre que se faga constar a procedencia. Non pode ser utilizado para fins comerciais ou lucrativos.