
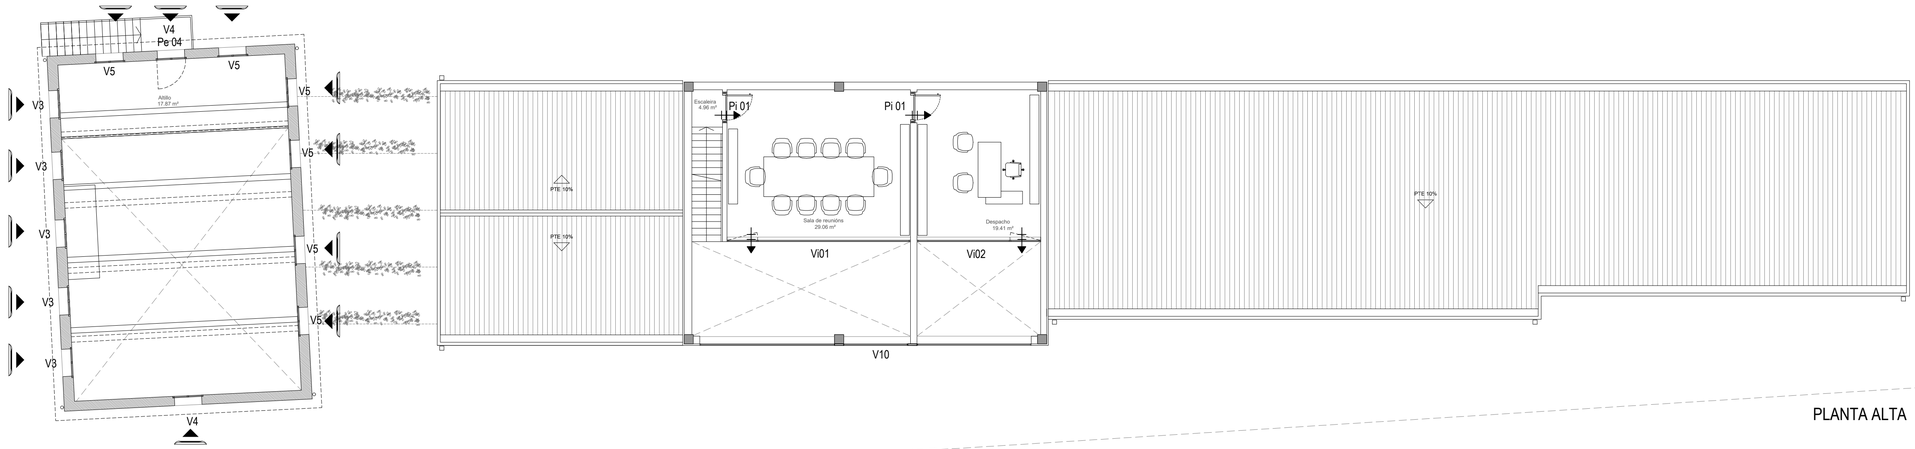



PLANTA ALTA

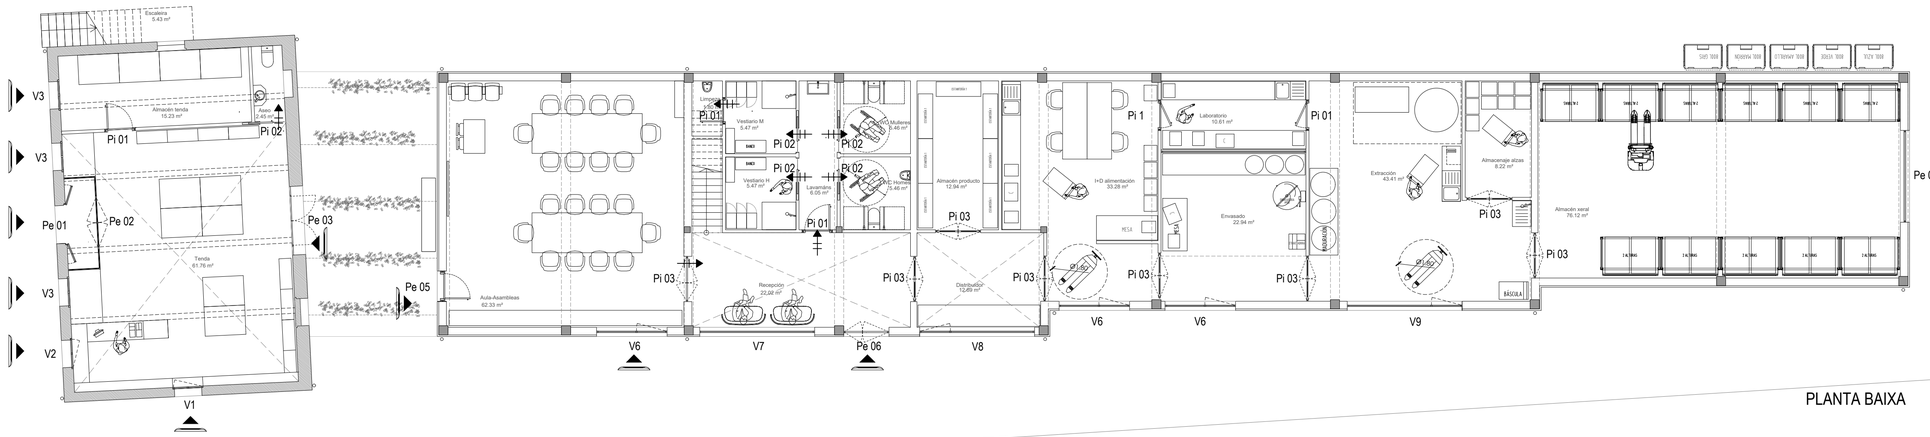

PLANTA BAIXA

Entrada de aire acústica

Paso de aire

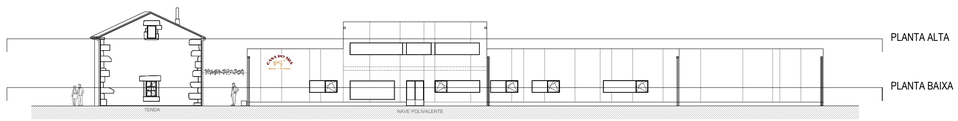

ESCALAS
A1: 1/100
A3: 1/200

PLANO Nº
C-03

2026-07-26	ED. 03	Proxecto Execución
2026-04-21	ED. 02	Proxecto Básico.MOD
2026-02-15	ED. 01	Proxecto Básico

Plano
MEMORIA DE CARPINTERÍAS.PLANTAS

Director Arquitecto
Santiago Muñiz Gómez
col. 1411
NVE. AD/A44/A1E0CC2

Promotor
PROXECTO DE EXECUCIÓN
CENTRO APÍCOLA E DE PRODUCTOS AGROALIMENTARIOS

Propietario
Asociación CASA DO MEL
CIF. G36999705

Situación
Lugar 3 Oballe S/N, 15325 As Pontillas (A Coruña)
12.01.35

visado 2601659.6
26/02/2026

Documento protexido. Prohibida a súa reprodución total ou parcial sen autorización. Calquera manipulación informática do arquivo dixital sen autorización expresa. Prohíbese expresamente a súa cesión a terceiros. Para o uso profesional é necesaria autorización expresa. Reservados todos os dereitos.