


D4

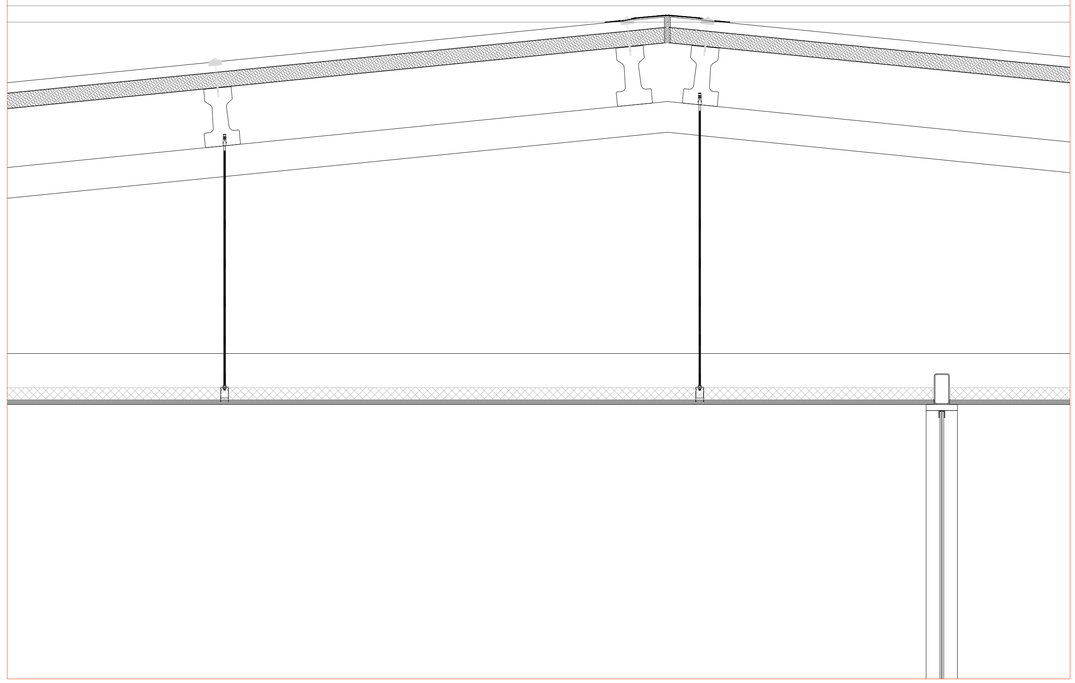


D6

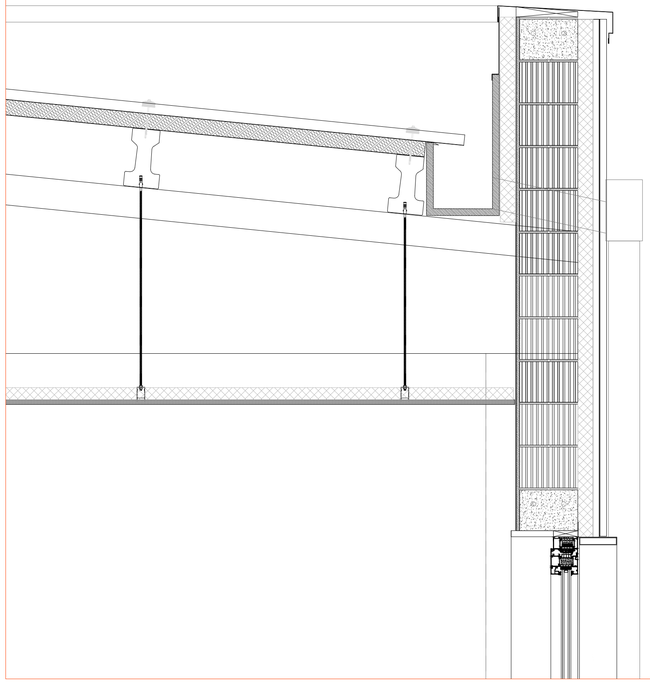


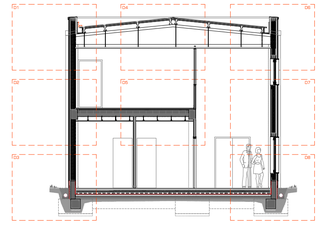

D5

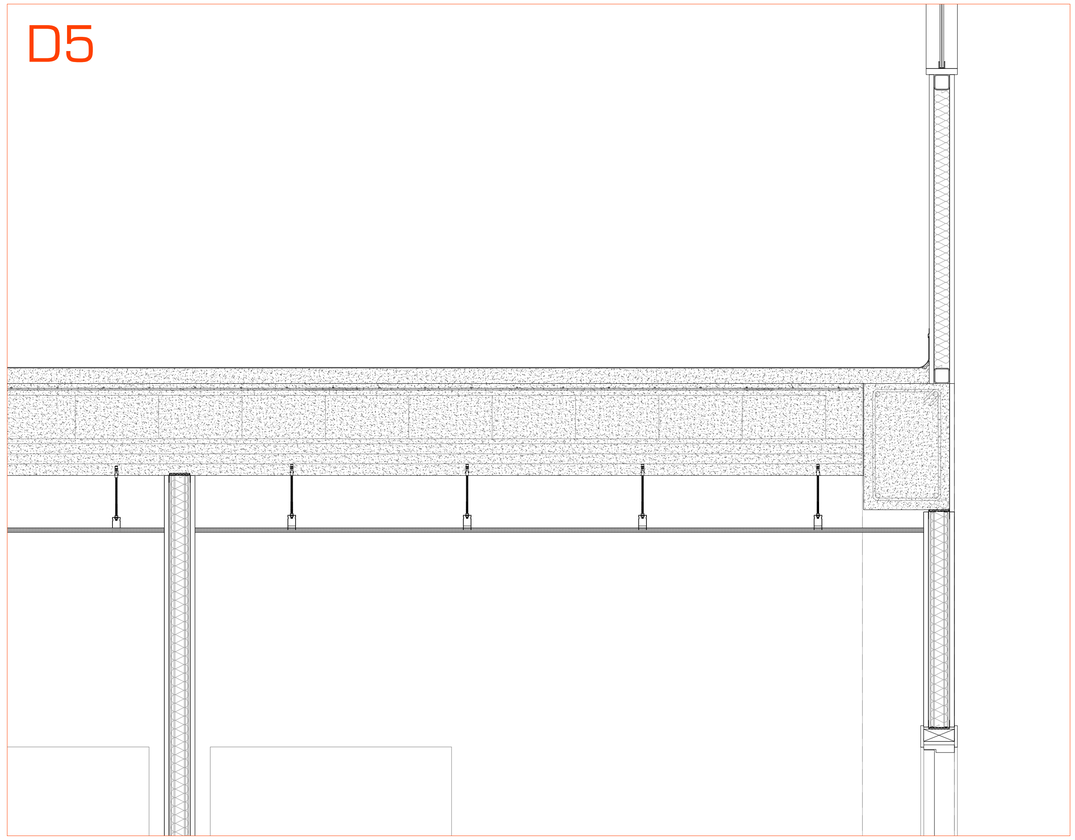

D7

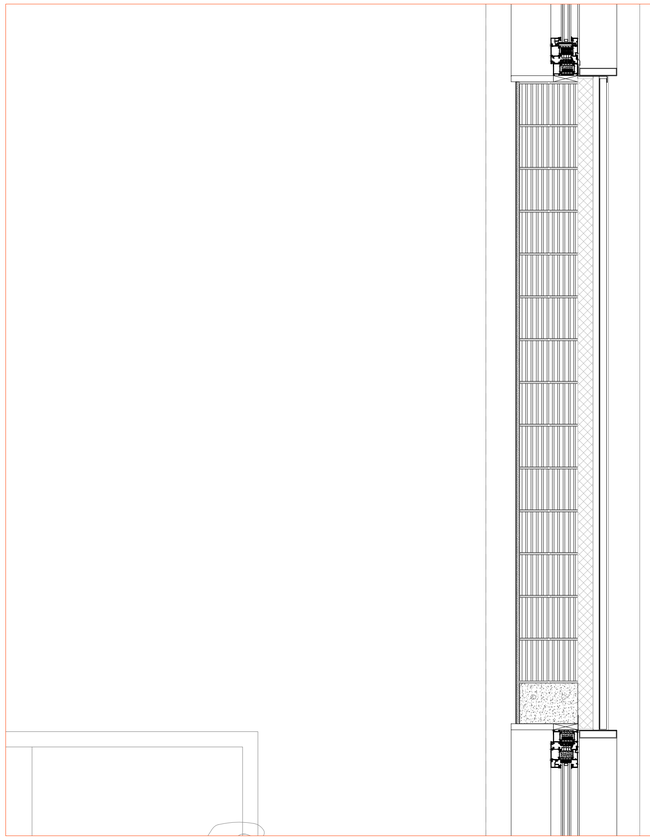

Emplazamiento
PROXECTO DE EXECUCIÓN
CENTRO APÍCOLA E DE PRODUCTOS AGROALIMENTARIOS

Promotor Asociación CASA DO MEL

Situación Glez. Echeverría 819 , 15320 As Pontes (A Coruña)

visado 2601059.6 2026/01/20 12:01:35

Plano
SECCIÓN CONSTRUCTIVA DETALLES 3

Escala 1:10

Escala A1

Plano nº C-08

Ed.	Fecha	Descripción
03	2026-07-26	Proxecto Execución
02	2026-04-21	Proxecto Básico MOD
01	2026-02-15	Proxecto Básico

Documento cedido a Propiedad. Prohibida su reproducción total o parcial sin autorización. Las cotas prevalecen sobre el dibujo. Se deberá comprobar todas las cotas en obra. Cualquier variación deberá ser aprobada por la Dirección Facultativa.