
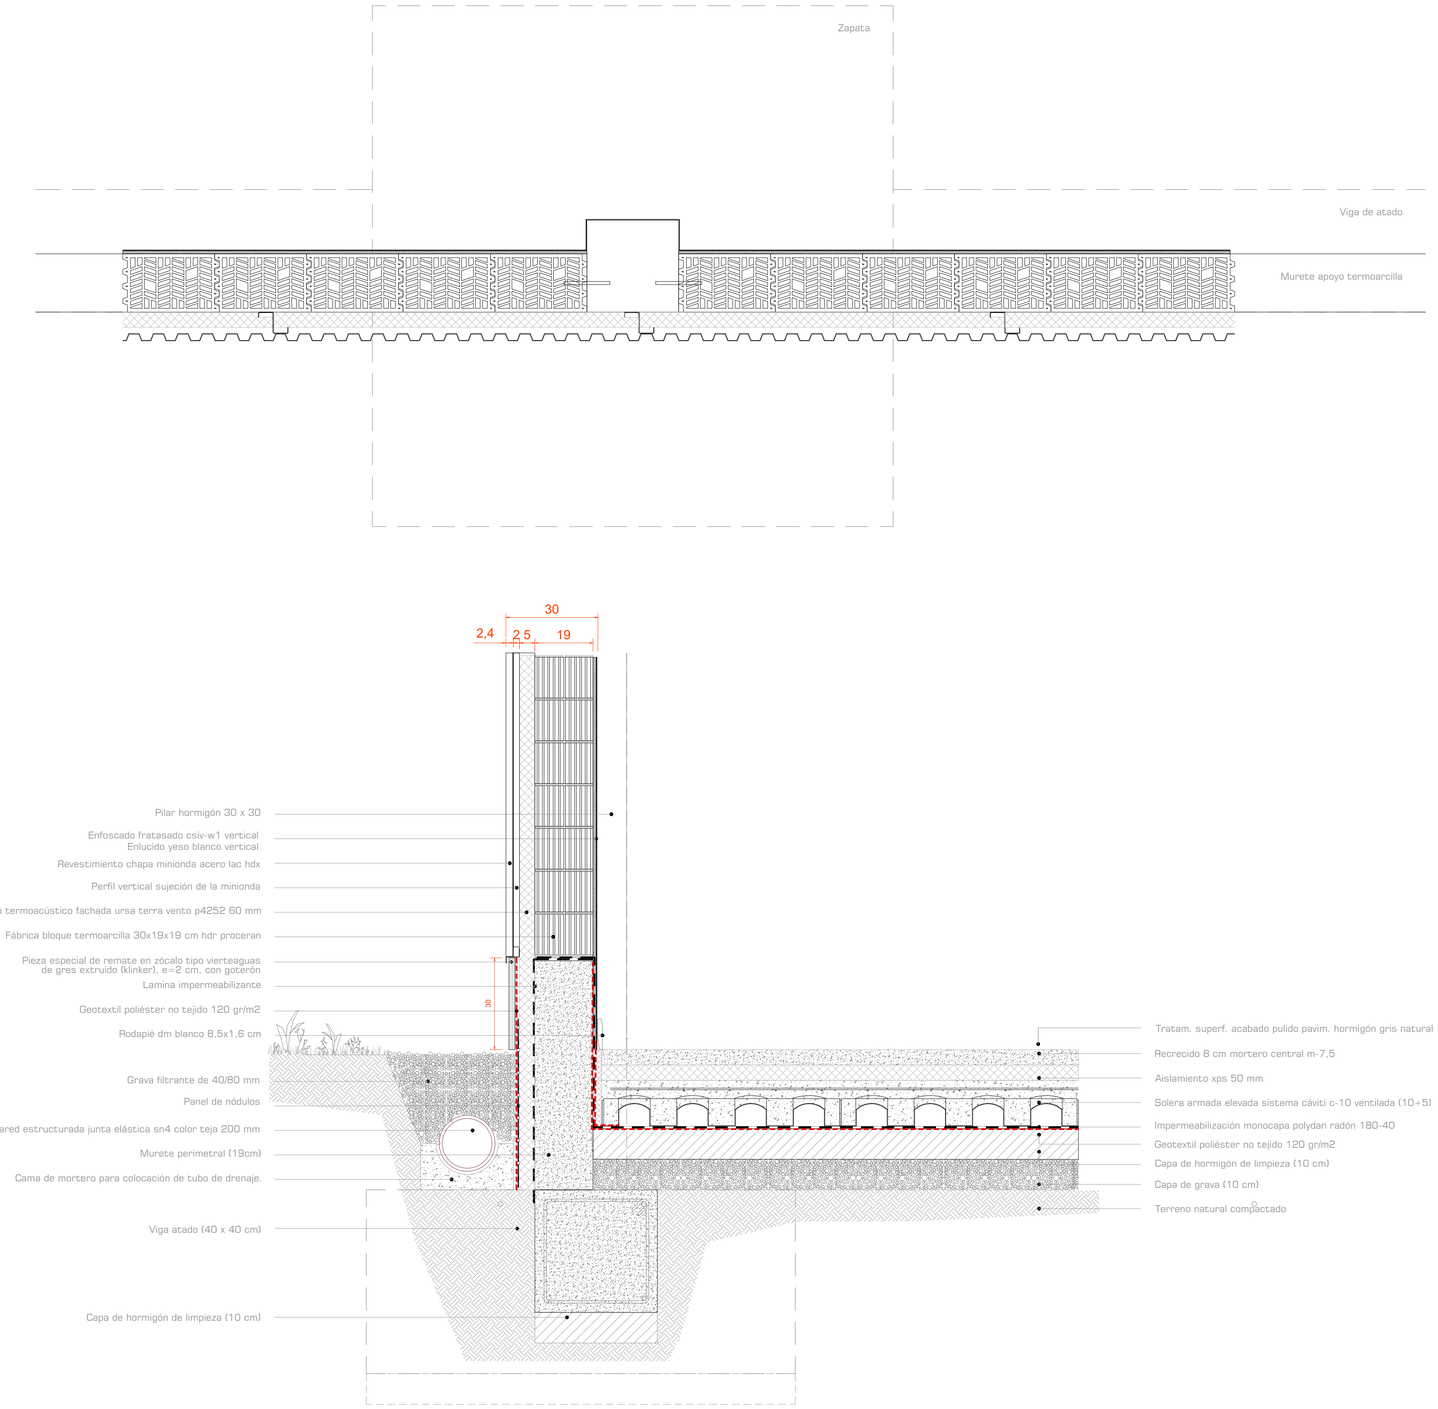


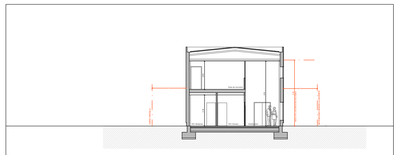

Sección S3 - Zona Pública / Administrativa

Emplazamiento: PROYECTO DE EXECUCIÓN
CENTRO APÍCOLA E DE PRODUCTOS AGROALIMENTARIOS

Promotora: Asociación CASA DO MEL

Situación: Casa Grande 278, 15320 As Pontes (A Coruña)

visado 2600959.6 07/07/2026 12:01:35

Plano: SECCIÓN CONSTRUCTIVA DETALLES 5

Docxx Arquitecto
EXC. ADG5534HGM3
Santiago Muñiz Gómez
col. 3411

ESCALAS: A1: 1/5

PLANO Nº: C-10

2026-07-26	ED. 03	Proyecto Execución
2026-04-21	ED. 02	Proyecto Básico.MOD
2026-02-15	ED. 01	Proyecto Básico

Documento protegido. Propiedad intelectual. Reproducción total o parcial no autorizada, así como manipulación informática de cualquier tipo, sin autorización expresa. Tan sólo autorizamos a los usos a terceros. Para la total construcción é necesaria autorización expresa firmada por Docxx Arquitecto.