

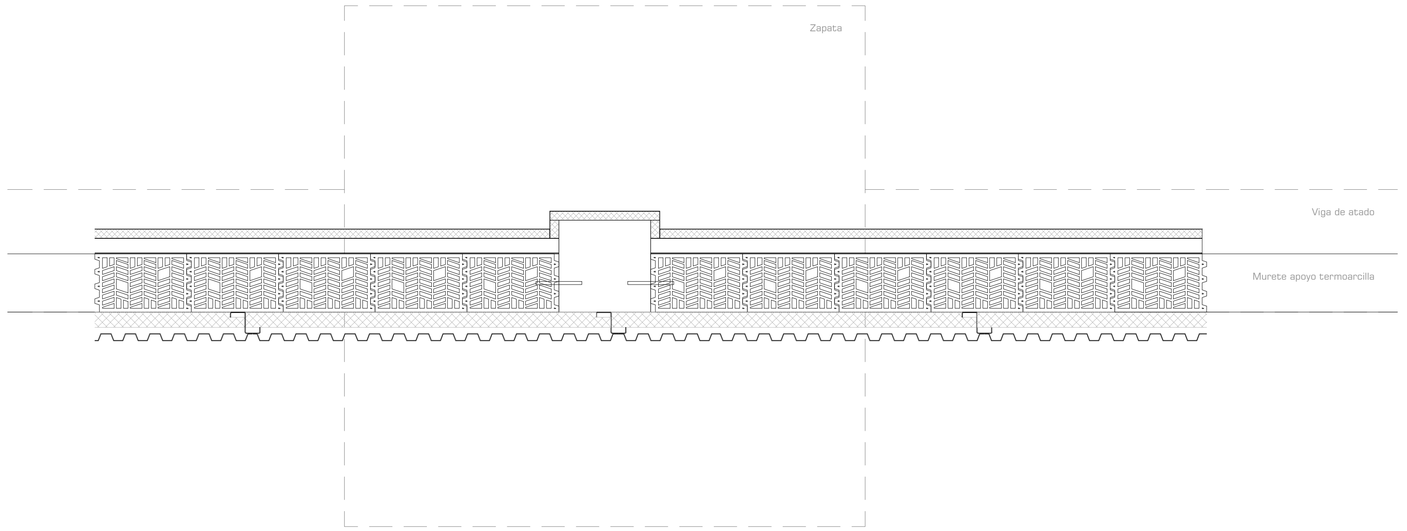


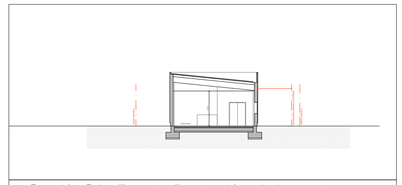

Sección S4 - Zona de Producción y Laboratorio

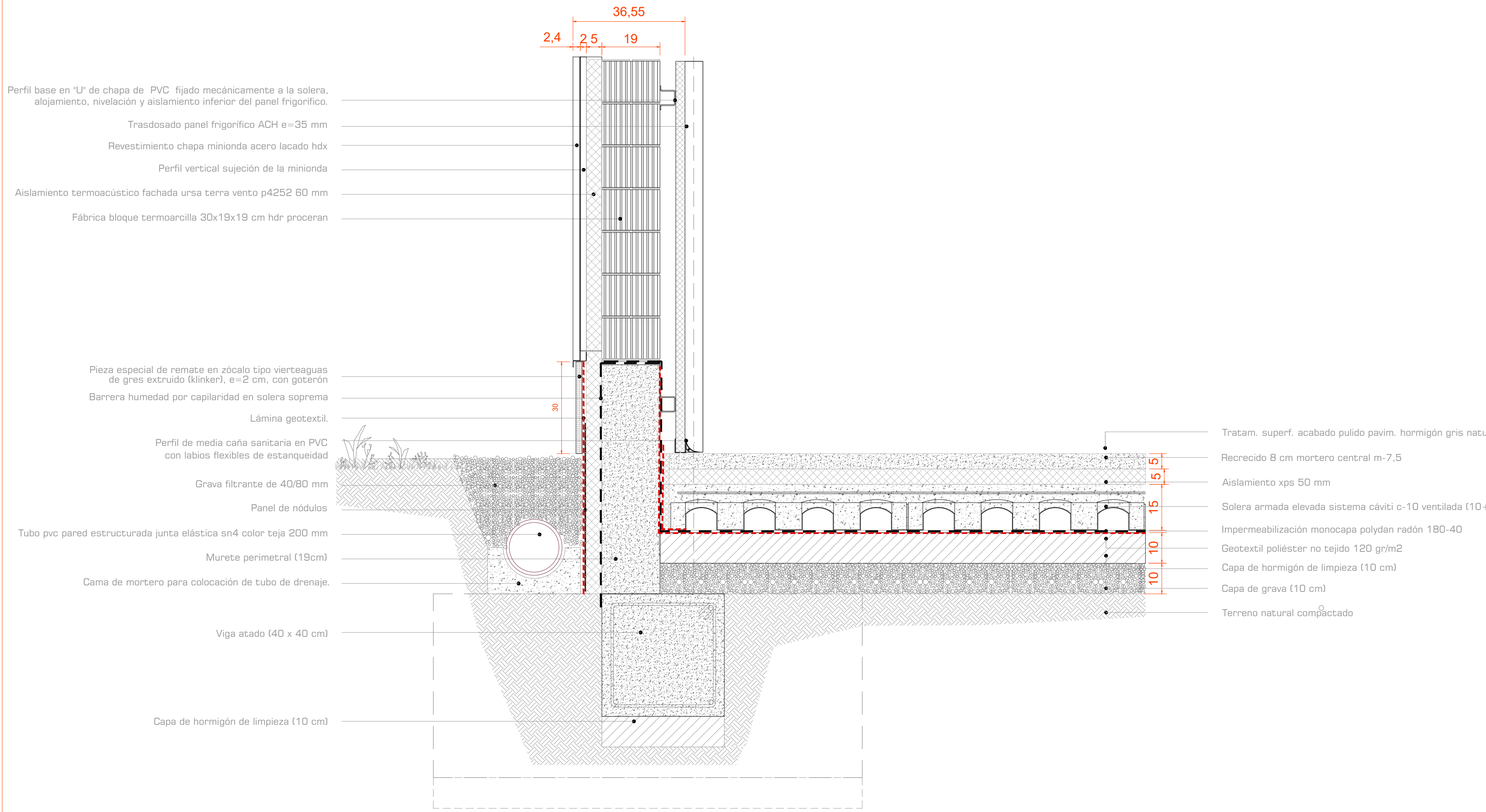

Encargo
PROXECTO DE EXECUCIÓN
CENTRO APÍCOLA E DE PRODUCTOS AGROALIMENTARIOS

Promotora: Asociación CASA DO MEL

Situación: Casa Torrente 278, 15320 As Pontes (A Coruña)

visado 2600359.6 2026/07/26 12:01:35

Plano
SECCIÓN CONSTRUCTIVA DETALLES 6

Docex Arquitecto
Santiago Muñiz Gómez
EVE: ADG4F498B513
col. 1411

ESCALAS A1: 1/15

PLANO Nº C-11

2026-07-26	ED. 03	Proyecto Ejecución
2026-04-21	ED. 02	Proyecto Básico.MOD
2026-02-15	ED. 01	Proyecto Básico

Documento protegido. Propiedad intelectual. Reproducción total o parcial no autorizada, por cualquier medio o soporte, sin previa autorización expresa. Tiene derecho exclusivamente a los usos a los que le autorice. Para la total construcción o necesaria ejecución expresa firmada por Docex Arquitecto.