

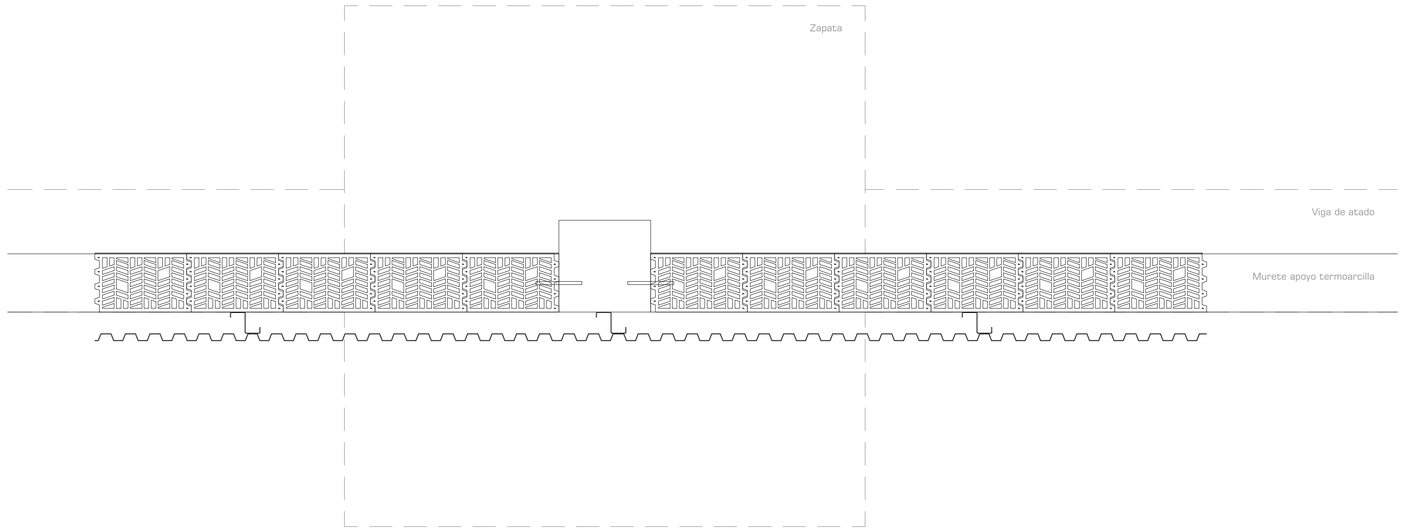


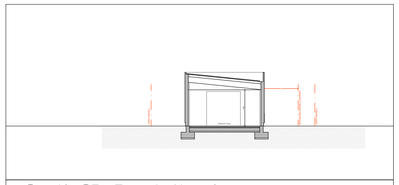

Sección S5 - Zona de Almacén

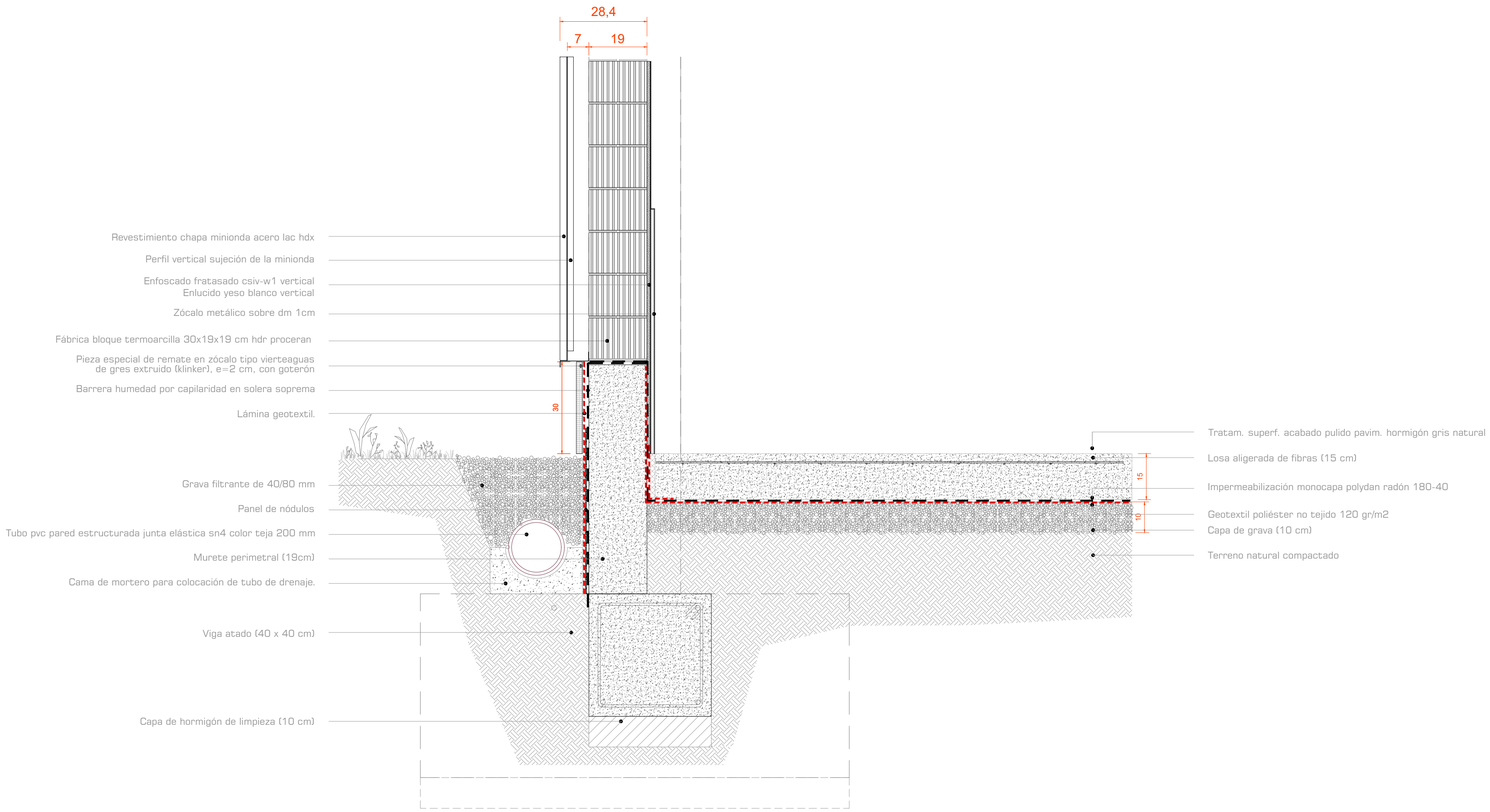

ESCALAS A1 1/10

PLANO Nº C-12

2026-07-26	ED. 03	Proyecto Ejecución
2026-04-21	ED. 02	Proyecto Básico.MOD
2026-02-15	ED. 01	Proyecto Básico

Encargo: PROYECTO DE EXECUCIÓN
CENTRO APÍCOLA E DE PRODUCTOS AGROALIMENTARIOS

Promotor: Asociación CASA DO MEL

Situación: Casa Torrente 278, 15320 As Pontes (A Coruña)

Plano: SECCIÓN CONSTRUCTIVA DETALLES 7

Docxx Arquitecto

col. 1411

EXE. ADSBCGFCC7J9

Santiago Muñiz Gómez

visado 2601059.6 17/07/2026 12:01:35

Documento protegido. Propiedad intelectual. Reproducción total o parcial no autorizada, así como explotación económica de cualquier tipo, sean autorizados expresos. Tus datos exclusivamente a tus clientes y terceros. Para el uso construcción o ejecución quedando expresa limitada por Docxx Arquitecto.