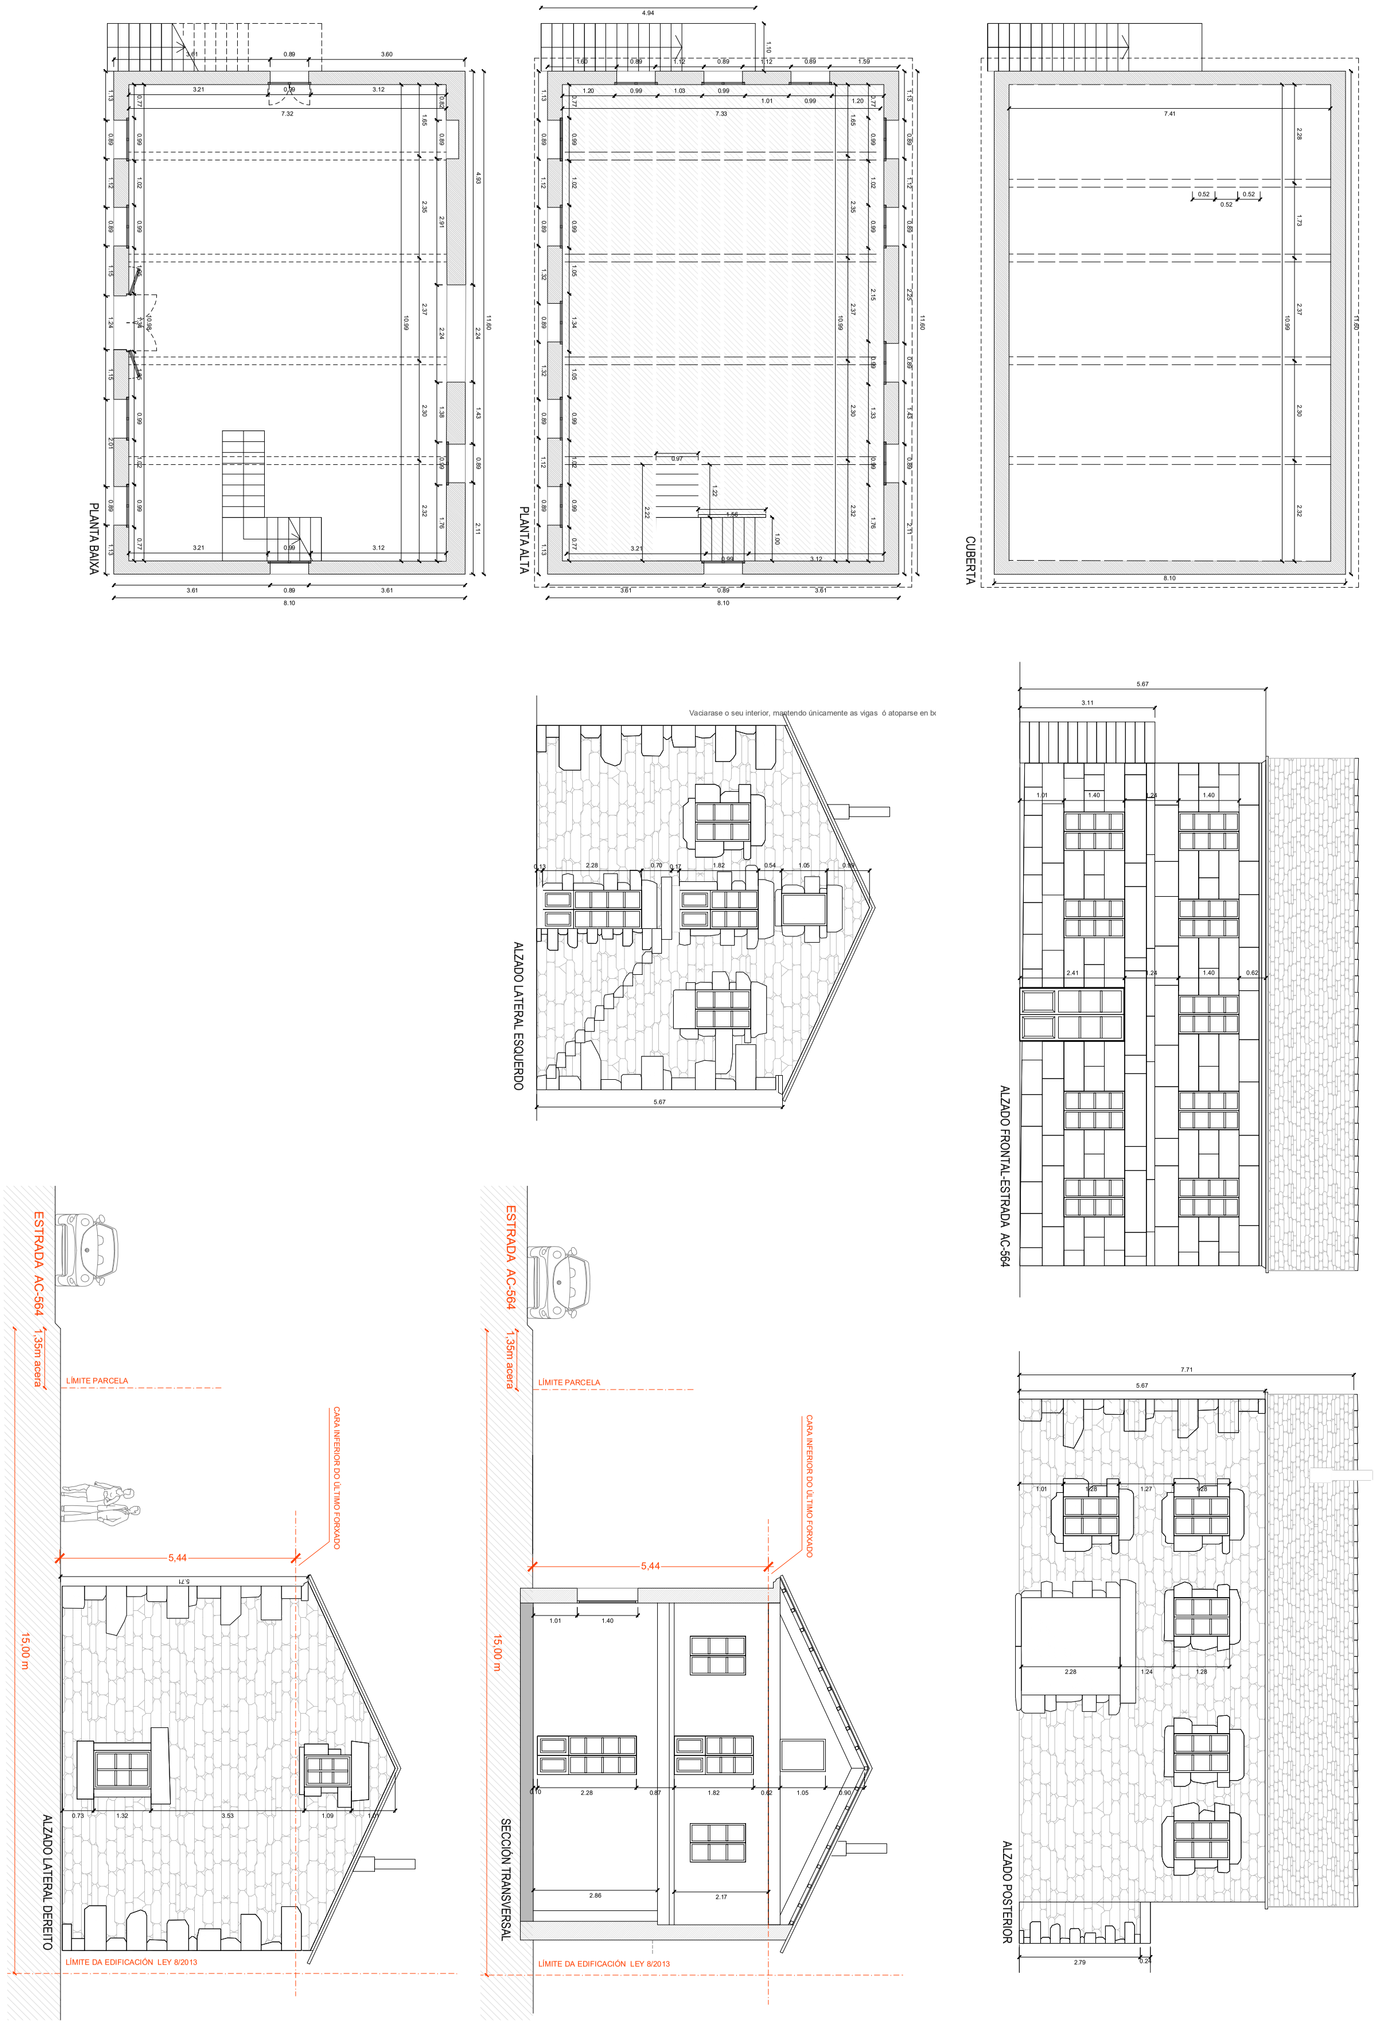


| | | | |
|---|---|---|---|
| Encargo<br>PROXECTO DE EXECUCIÓN<br>CENTRO APÍCOLA E DE PRODUCTOS AGROALIMENTARIOS | Plano<br>ESTADO ACTUAL.ACOTADOS | | ESCALAS A2: 1/100 0 1 2 3 4 m A4: 1/200 0 2 4 6 8 m |
| Propiedade<br>Asociación CASA DO MEL<br>Situación Colegio Oficial 1 Ciudad Real<br>Santiago Muñiz Gómez | Doctor Arquitecto col. 1411<br>CVE: ADF56D88211D<br>Santiago Muñiz Gómez | 2026-07-26 ED. 03 Proxecto Execución<br>2026-04-21 ED. 02 Proxecto Básico.MOD<br>2026-02-15 ED. 01 Proxecto Básico | PLANO Nº.<br>EA-02 |

visado 2601059,6 06.08.2026 12:01:35

Documento sometido a Propiedade Intelectual. Reproducción total ou parcial no autorizada, así como manipulación informática de calquera tipo, salvo autorización expresa. Prohíbese expresamente a sua cesión a terceiros. Para a sua construcción é necesaria aprobación expresa firmada pola Dirección Facultativa.