


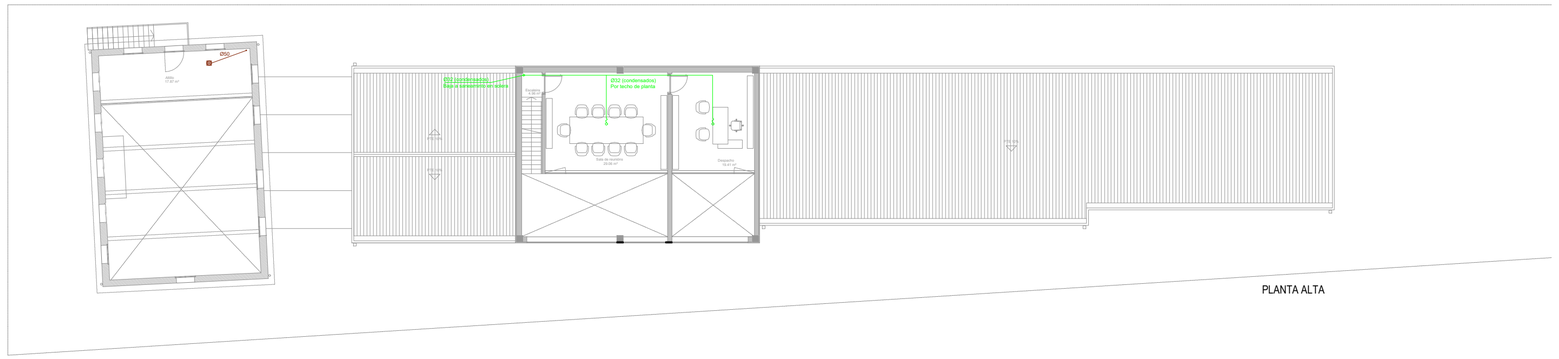

LEYENDA SANEAMIENTO

	TUBERÍA PLUVIALES PVC SN4 (enterrada)
	TUBERÍA PLUVIALES PPR (superficial)
	TUBERÍA FECALES PVC SN4 (enterrada)
	TUBERÍA FECALES PPR (empotrada/colgada)
■	CALDERETA SIFÓNICA 195x195 mm
■	SUMIDERO SIFÓNICO 105x105 mm
▣	ARQUETA PREFABRICADA HORMIGÓN
◯	POZO DE REGISTRO
↷	VÁLVULA ANTIRRETORNO
●	DESAGÜE APARATOS

ARQUETAS PLUVIALES

ARQUETAS	DIMENSIONES INTERIORES (CM)	COTA GENERATRIZ INFERIOR TUBO DE SALIDA (CM)
P1	50x50x60	30
P2	50x50x60	55
P3	60x60x120	70
P4	60x60x120	80
P5	60x60x120	95
P6	50x50x60	25
P7	50x50x60	50
P8	60x60x120	80
P9	60x60x120	100
P10	60x60x120	115
PZ1	Ø100 H=1,60	125
PZ2	Ø100 H=1,60	140
PZ3	Ø100 H=1,80	165

ARQUETAS FECALES

ARQUETAS	DIMENSIONES INTERIORES (CM)	COTA GENERATRIZ INFERIOR TUBO DE SALIDA (CM)
F1	50x50x60	30
F2	50x50x60	50
F3	60x60x120	70
F4	60x60x120	80
F5	60x60x120	110
F6	60x60x120	110
PZ4	Ø100 H=1,60	140

ESCALAS A3: 1/200 — 0 1 2 3 4 5 6 7 8 9 10 m

PLANO Nº **INS-02**

2026-07-26	ED. 03	Proxecto Execución
2026-04-21	ED. 02	Proxecto Básico.MOD
2026-02-15	ED. 01	Proxecto Básico

Plano: INSTALACIONES SANEAMIENTO

Rúa Condes de Lemos nº 7A, Vilalba
15180 CULLEREDO A CORUÑA (SPAIN)
Tel. 982 51 00 75 · info@ramonfeijoo.com
Ramón Feijoo Arquitectos, S.L.P.
Digitally signed by Santiago Muñiz Gómez
Date: 2026.04.21 12:01:35 +02'00'
Santiago Muñiz Gómez col. 1411
Doctor Arquitecto

Encargo: PROXECTO DE EXECUCIÓN
CENTRO APÍCOLA E DE PRODUCTOS AGROALIMENTARIOS

Propiedade: Asociación CASA DO MEL

Situación: Gándara 373, 15324 As Pontes (A Coruña)

Visado DE: ADSD79781198 — Colegio Oficial de Aparejadores, Arquitectos Técnicos e Ingenieros de Edificación de A Coruña — 06/05/2026 12:01:35

Documento protegido a Propiedade Intelectual. Reproducción total ou parcial no autorizada, así como manipulación informática de calquera tipo, sen a autorización expresa. Prohíbese expresamente a súa cesión a terceiros. Para a súa construcción é necesaria aprobación expresa firmada pola Dirección Facultativa.