
GUADRO GENERAL BAJA TENSIÓN
DE SUELO - IP55 - IK10
2010x700x280 mm

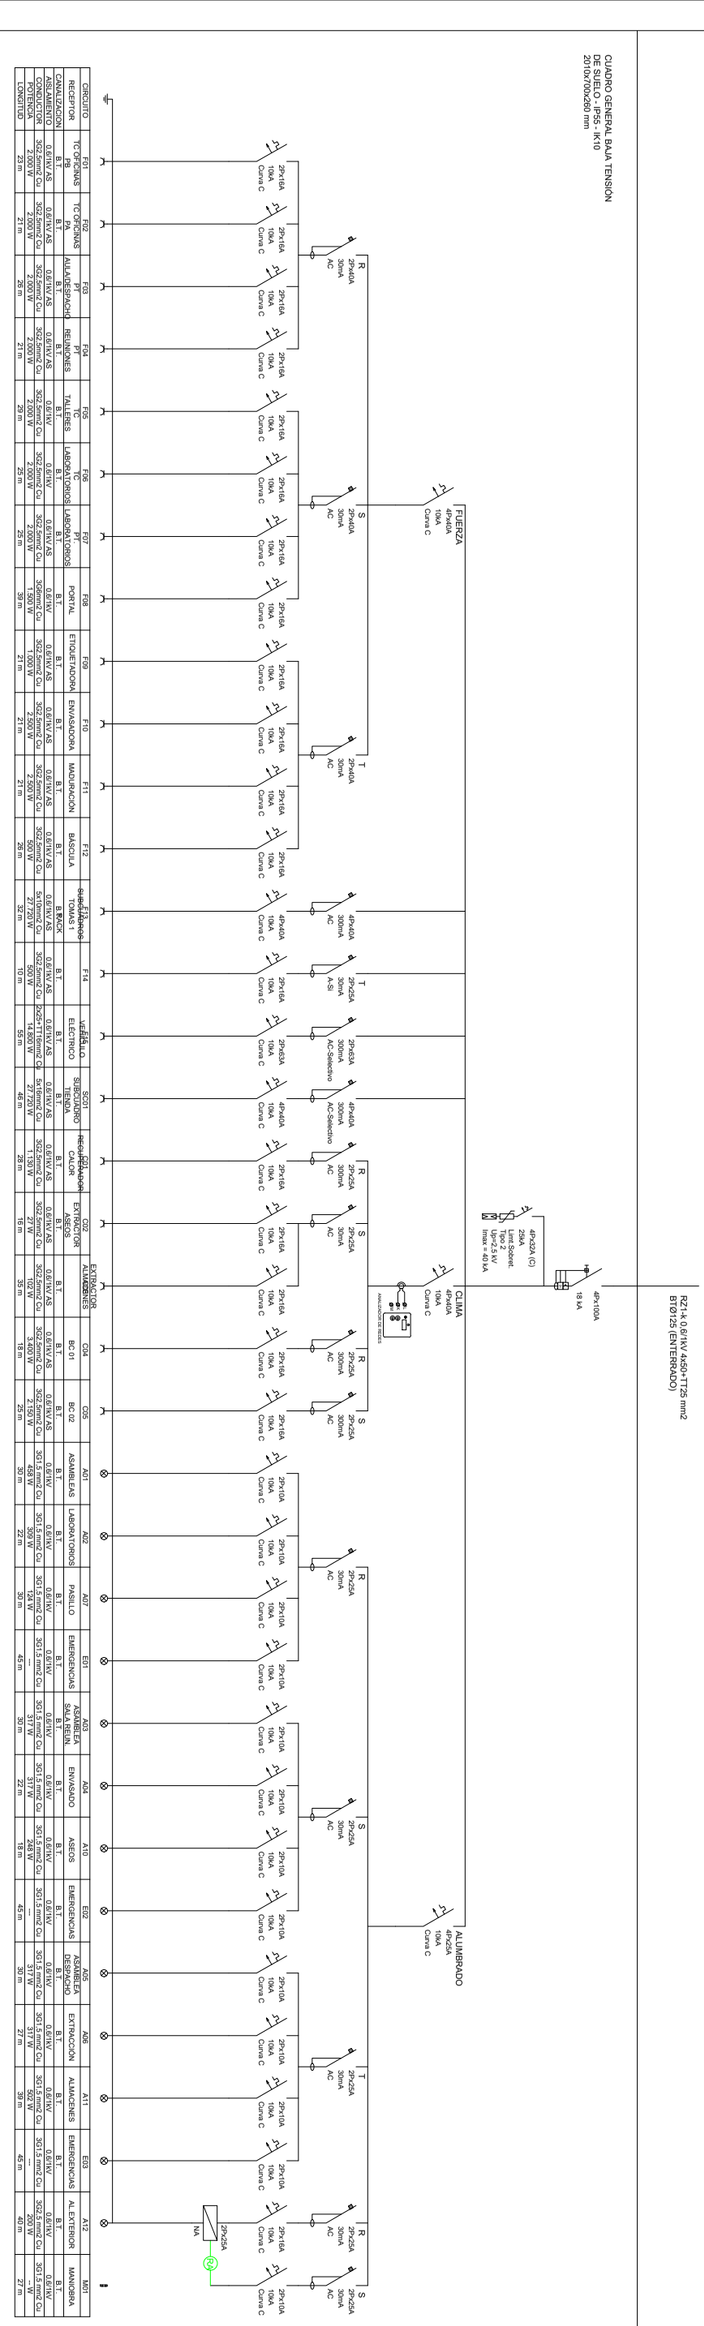

CIRCUITO	F01	F02	F03	F04	F05	F06	F07	F08	F09	F10	F11	F12	Subcuadro TOMAS 1	F14	Subcuadro ELECTRICO	SUBCUADRO TIENDA	RECUPERADOR CALOR	EXTRACTOR ASEOS	EXTRACTOR ALMACENES	C34	C05	A01	A02	A07	E01	A03	A04	A10	E02	A05	A06	A11	E03	A12	M01
RECEPTOR	TC CENTRAL PB	TC CENTRAL PA	AULA/DESPACHO	REUNIONES	TALLERES	LABORATORIOS	LABORATORIOS	PORTAL	ETIQUETADORA	ENVASADORA	MADURACION	BASCULA	—	—	ELECTRICO	—	—	—	BC 01	BC 02	ASAMBLEAS	LABORATORIOS	PASILLO	EMERGENCIAS	SALA REUN.	ENVASADO	ASEOS	EMERGENCIAS	DESPACHO	EXTRACCION	ALMACENES	EMERGENCIAS	ALEXTERIOR	MANIOBRA
CANALIZACIÓN	B.T.	B.T.	B.T.	B.T.	B.T.	B.T.	B.T.	B.T.	B.T.	B.T.	B.T.	B.T.	B.T.	B.T.	B.T.	B.T.	B.T.	B.T.	B.T.	B.T.	B.T.	B.T.	B.T.	B.T.	B.T.	B.T.	B.T.	B.T.	B.T.	B.T.	B.T.	B.T.	B.T.	B.T.
AISLAMIENTO	0,6/1kV AS	0,6/1kV AS	0,6/1kV AS	0,6/1kV AS	0,6/1kV	0,6/1kV AS	0,6/1kV AS	0,6/1kV	0,6/1kV AS	0,6/1kV AS	0,6/1kV AS	0,6/1kV AS	0,6/1kV AS	0,6/1kV AS	0,6/1kV AS	0,6/1kV AS	0,6/1kV AS	0,6/1kV AS	0,6/1kV AS	0,6/1kV AS	0,6/1kV AS	0,6/1kV AS	0,6/1kV AS	—	0,6/1kV AS	0,6/1kV AS	—	0,6/1kV AS	0,6/1kV AS	0,6/1kV AS	—	0,6/1kV AS	0,6/1kV AS	0,6/1kV AS
CONDUCTOR	3x2,5mm2 Cu	3x2,5mm2 Cu	3x2,5mm2 Cu	3x2,5mm2 Cu	3x2,5mm2 Cu	3x2,5mm2 Cu	3x2,5mm2 Cu	3x6mm2 Cu	3x2,5mm2 Cu	3x2,5mm2 Cu	3x2,5mm2 Cu	3x2,5mm2 Cu	5x10mm2 Cu	3x2,5mm2 Cu	2x25+TT16mm2 Cu	5x16mm2 Cu	3x2,5mm2 Cu	3x2,5mm2 Cu	3x2,5mm2 Cu	3x2,5mm2 Cu	3x1,5mm2 Cu	3x1,5mm2 Cu	3x1,5mm2 Cu	3x1,5mm2 Cu	3x1,5mm2 Cu	3x1,5mm2 Cu	3x1,5mm2 Cu	3x1,5mm2 Cu	3x1,5mm2 Cu	3x1,5mm2 Cu	3x1,5mm2 Cu	3x2,5mm2 Cu	3x1,5mm2 Cu
POTENCIA	2.000 W	2.000 W	2.000 W	2.000 W	2.000 W	2.000 W	2.000 W	1.500 W	1.000 W	2.500 W	2.500 W	500 W	27.720 W	500 W	14.800 W	27.720 W	1.150 W	102 W	3.400 W	2.150 W	488 W	300 W	124 W	—	317 W	337 W	248 W	—	317 W	337 W	502 W	—	200 W	—
LONGITUD	21 m	21 m	26 m	21 m	29 m	25 m	25 m	39 m	21 m	21 m	21 m	26 m	34 m	10 m	59 m	46 m	26 m	16 m	16 m	32 m	30 m	22 m	30 m	45 m	30 m	22 m	18 m	45 m	30 m	27 m	39 m	45 m	46 m	27 m

2026-07-26	ED. 03	Proxecto Execución
2026-04-21	ED. 02	Proxecto Básico.MOD
2026-02-15	ED. 01	Proxecto Básico

Encargo
PROXECTO DE EXECUCIÓN
CENTRO APÍCOLA E DE PRODUCTOS AGROALIMENTARIOS

Plano
INSTALACIONES ELECTRICIDAD ESQUEMAS UNIFAMILIAR I

ESCALAS
A3: 1/ 200
0 2 4 6 8 m
0 4 8 12 16 m

PLANO Nº.
INS-06

Propiedade
Asociación CASA DO MEL

Situación
C Goente 373, 15325 As Pontes (A Coruña)

Doctor Arquitecto col. 1411

Rúa Condes de Lemos nº 7A. Vilaboa.
15174 CULLEREDO A CORUÑA (SPAIN)
Tel: +34 617 44 70 70
smuniz@mundo-r.com

visado 2601059.6 06.08.2026 12:01:35
COAG Colegio Oficial de Arquitectos de Galicia
CÓVE: ADAEF6170D0A
Dirección de validez de este documento se pue de comprobar en la sede de verificación de la web del COAG www.coag.es/cve
Fecha: 06.08.2026
Digital signed by: Colexio Oficial de Arquitectos de Galicia
Date: 06.08.2026
Reason: Tramitado informe do certificado anexo
Location: Santiago de Compostela
Santiago Muñiz Gómez

Documento sometido a Propiedade Intelectual. Reproducción total ou parcial no autorizada, así como manipulación informática de calquera tipo, salvo autorización expresa. Prohíbese expresamente a sua cesión a terceiros. Para a sua construcción é necesaria aprobación expresa firmada pola Dirección Facultativa.