
SUBCUADRO TIENDA
DE SUPERFICIE
CLASE II - IP41 - IK08
900x550x193 mm
5 FILAS - 120 MÓDULOS

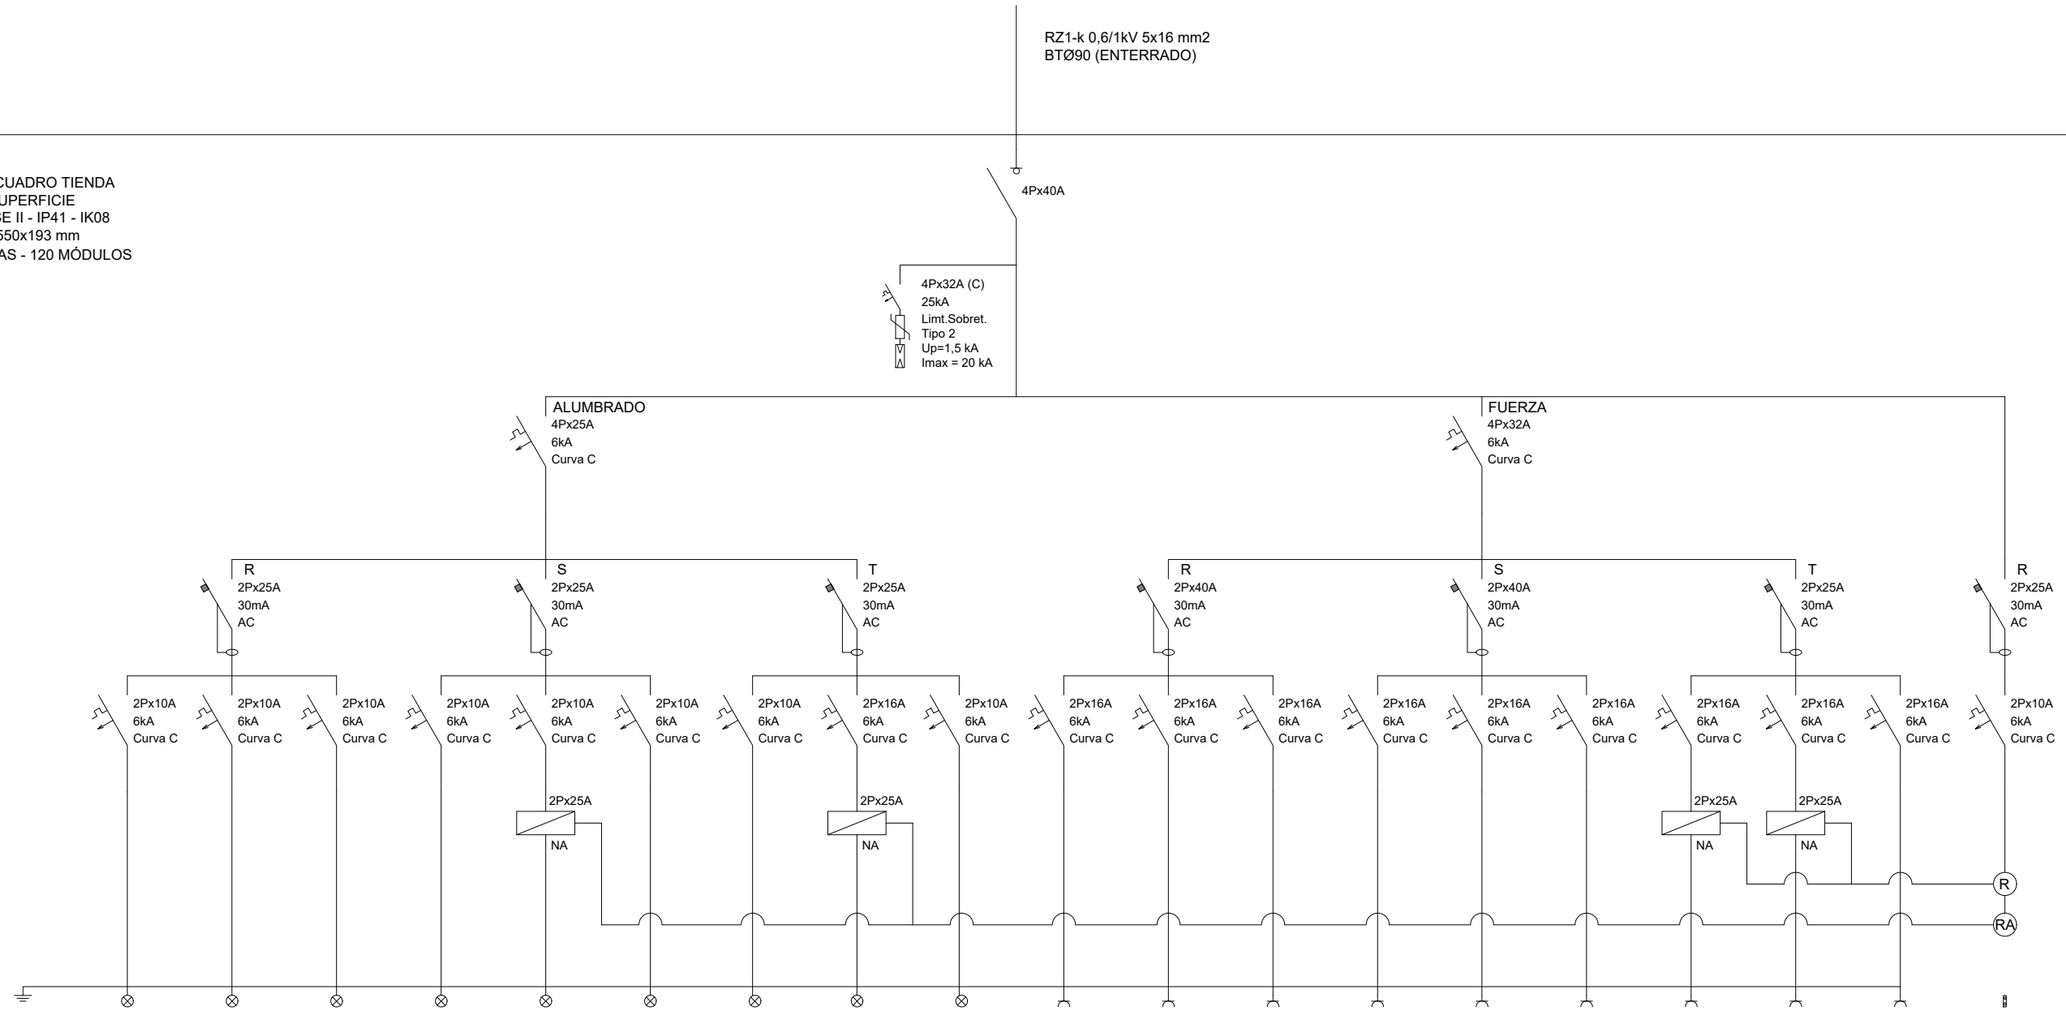

CIRCUITO	A14	A17	E04	A15	A18	E05	A16	A19	E06	F20	F21	F22	F23	F24	F25	C06	C07	C08	M02
RECEPTOR	SALA DE VENTAS	ALMACENES Y ASEO	EMERGENCIAS	SALA DE VENTAS	RÓTULO	EMERGENCIAS	SALA DE VENTAS	AL.EXTERIOR	EMERGENCIAS	TOMAS ALMACENES	TOMAS TIENDA	TOMAS TIENDA	TOMAS TIENDA	P. TRABAJO	CENTRAL INTRUSIÓN	IMPULSOR	EXTRACTOR	BC 03	MANIOBRA
CANALIZACION	B.T.	B.T.	B.T.	B.T.	B.T.	B.T.	B.T.	B.T.	B.T.	B.T.	B.T.	B.T.	B.T.	B.T.	B.T.	B.T.	B.T.	B.T.	B.T.
AISLAMIENTO	0,6/1kV	0,6/1kV	0,6/1kV	0,6/1kV	0,6/1kV	0,6/1kV	0,6/1kV	0,6/1kV	0,6/1kV	0,6/1kV AS	0,6/1kV AS	0,6/1kV AS	0,6/1kV AS	0,6/1kV AS	0,6/1kV AS	0,6/1kV AS	0,6/1kV AS	0,6/1kV AS	0,6/1kV
CONDUCTOR	3G1,5 mm2 Cu	3G1,5 mm2 Cu	3G1,5 mm2 Cu	3G1,5 mm2 Cu	3G1,5 mm2 Cu	3G1,5 mm2 Cu	3G1,5 mm2 Cu	3G2,5 mm2 Cu	3G1,5 mm2 Cu	3G2,5mm2 Cu	3G2,5mm2 Cu	3G2,5mm2 Cu	3G2,5mm2 Cu	3G2,5mm2 Cu	3G2,5mm2 Cu	3G2,5mm2 Cu	3G2,5mm2 Cu	3G2,5mm2 Cu	3G1,5 mm2 Cu
POTENCIA	177 W	256 W	---	89 W	200 W	---	177 W	200 W	---	3.000 W	3.500 W	3.500 W	3.500 W	3.500 W	200 W	29 W	27 W	1.850 W	---
LONGITUD	23 m	8 m	23 m	23 m	13 m	23 m	23 m	37 m	23 m	15 m	15 m	20 m	20 m	20 m	15 m	16 m	16 m	16 m	---

ESCALAS A3. 1/200 — 0 2 4 6 8 m; 0 4 8 12 16 ft

PLANO Nº. INS-07

2026-07-26	ED. 03	Proxecto Execución
2026-04-21	ED. 02	Proxecto Básico.MOD
2026-02-15	ED. 01	Proxecto Básico

Plano
INSTALACIONES ELECTRICIDAD ESQUEMAS UNIFAMILIAR II

Encargo
PROXECTO DE EXECUCIÓN
CENTRO APÍCOLA E DE PRODUCTOS AGROALIMENTARIOS

Propiedade Asociación CASA DO MEL

Situación A Gaeira 373, 15325 As Pontes (A Coruña)

Rúa Condes de Lemos nº 7A, Vilalbos
15174 CULLEREDO, A CORUÑA (SPAIN)
Tel: +34 617 44 70 70
smuniz@murodri.com
Santiago Muñiz Gómez
col. 1411
Doctor Arquitecto

Digital signed by Colexio Oficial de Aparelladores de Galicia
Date: 2026.02.15 13:01:35 +01'00'
Reason: Tramitado
Location: Santiago de Compostela
CVE: ADEB83DEAE49
Verificación de este documento se puede comprobar en la sede electrónica del Colegio de Aparejadores de Galicia en la dirección https://sede.coag.gal/verificar.aspx con el código CVE indicado anteriormente.
Fecha: 06/08/2026 12:01:35
visado 2601059.6 06.08.2026 12:01:35
COAG Colegio Oficial de Aparejadores y Arquitectos Técnicos de Galicia

Documento sometido a Propiedade Intelectual. Reproducción total ou parcial no autorizada, así como manipulación informática de calquera tipo, salvo autorización expresa. Prohíbese expresamente a súa cesión a terceiros. Para a súa construcción é necesaria aprobación expresa firmada pola Dirección Facultativa.