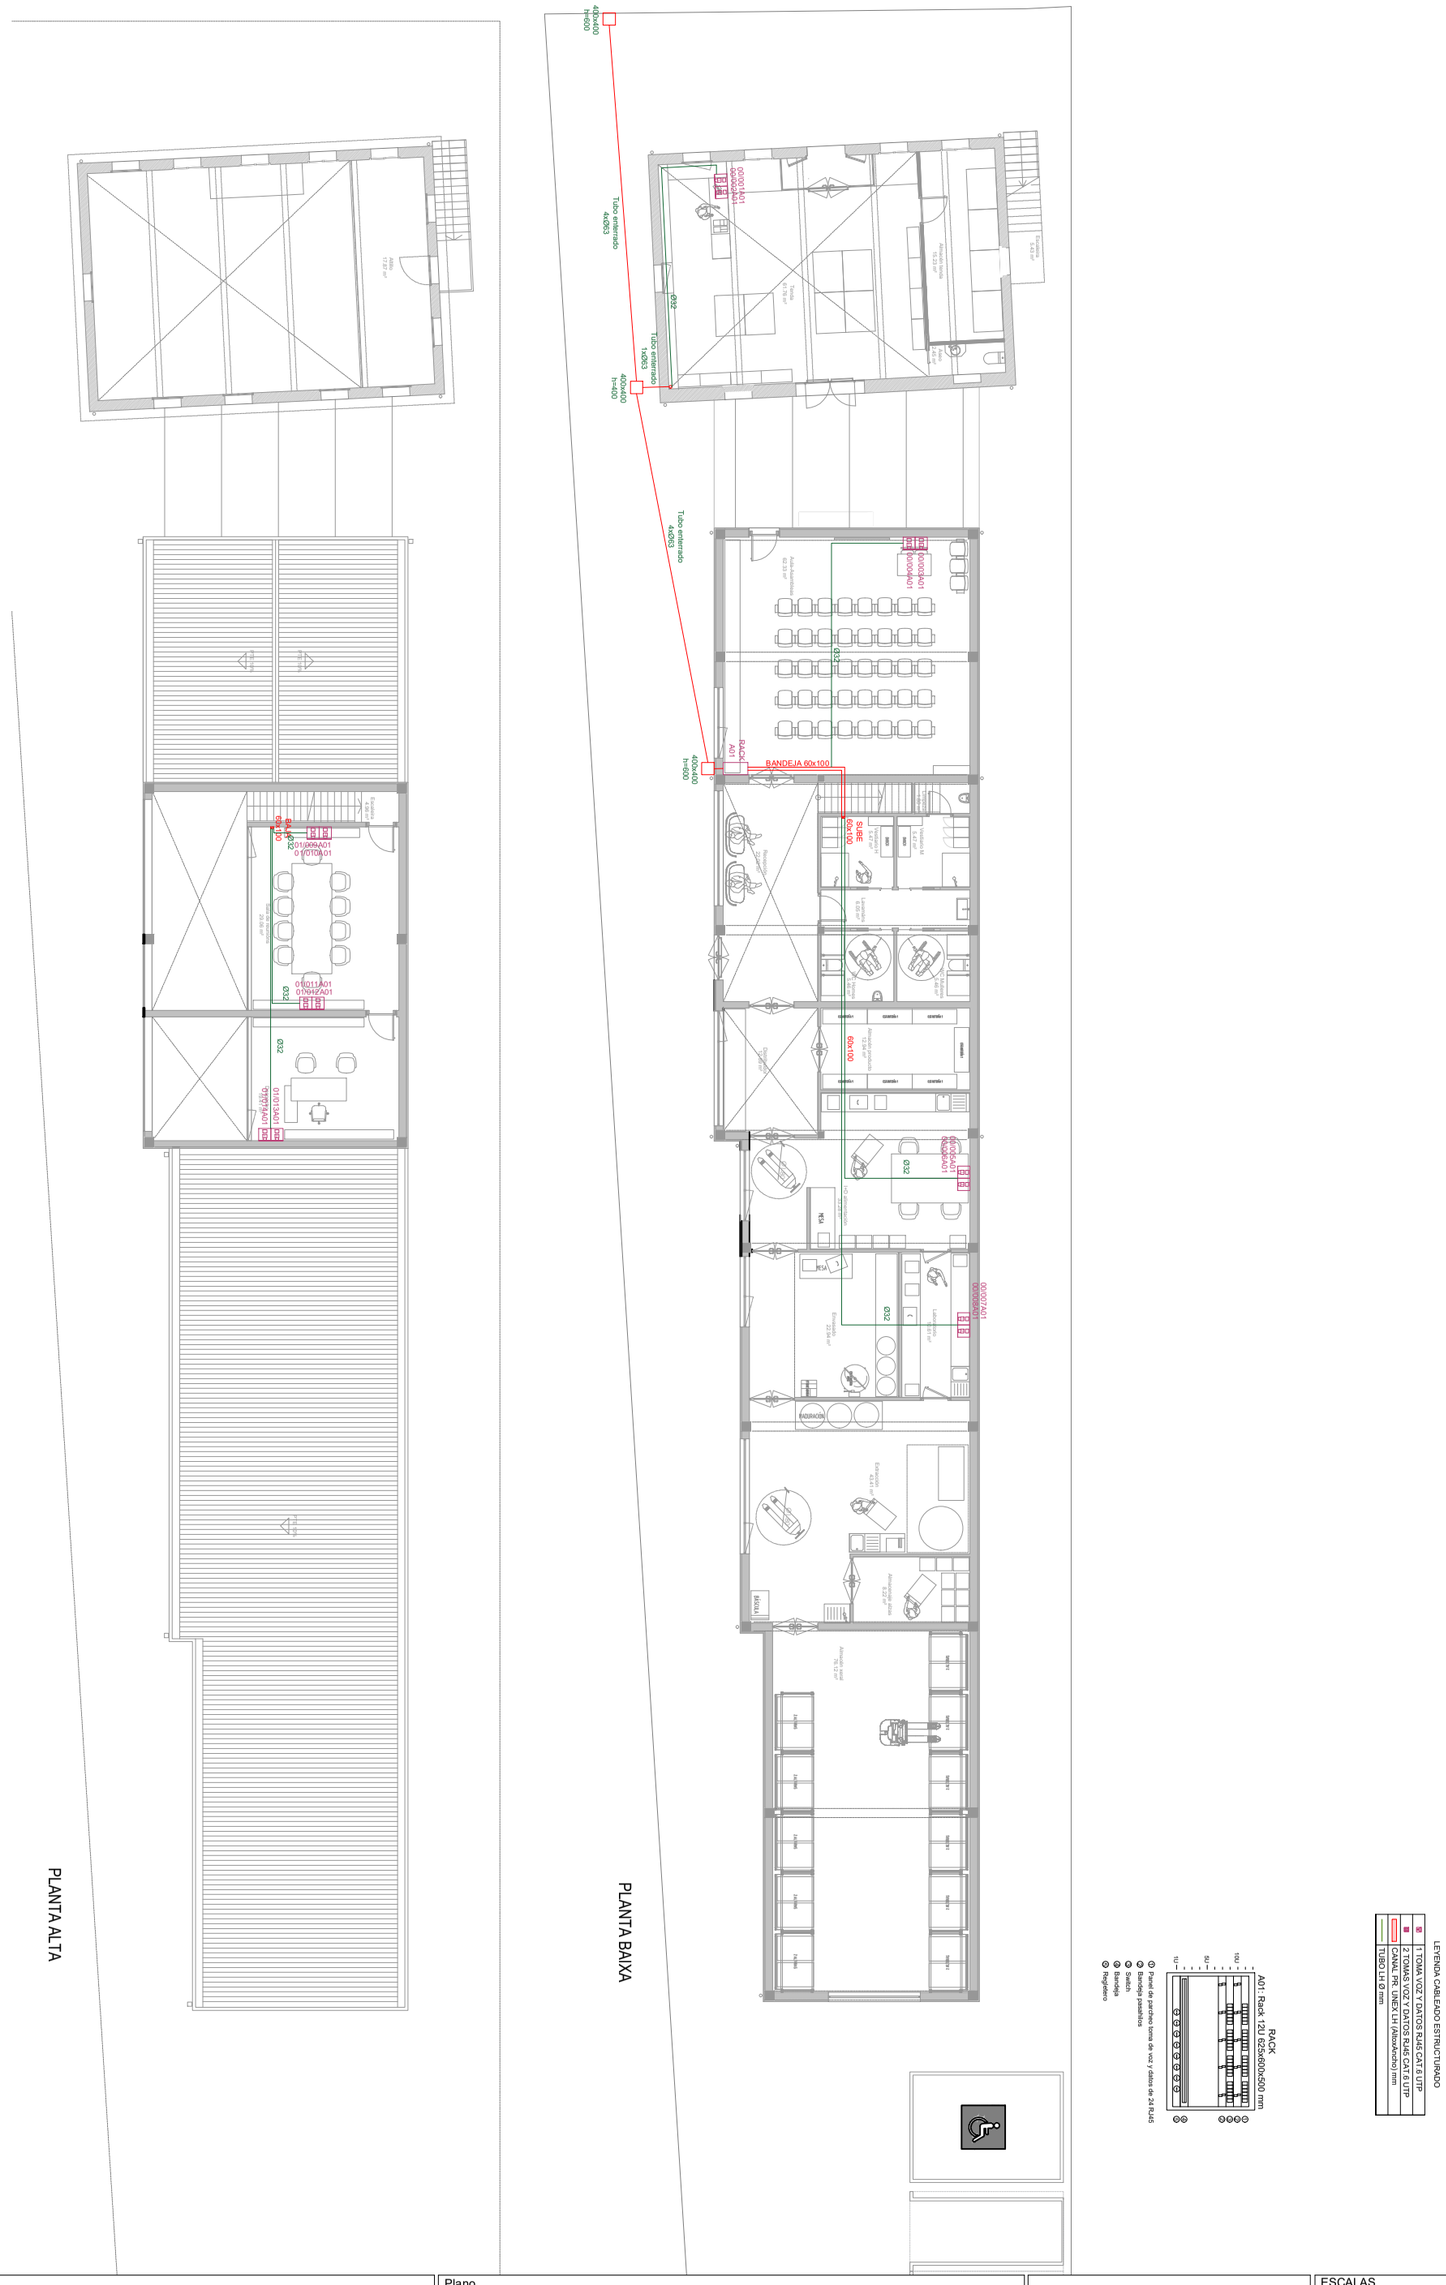

Encargo
PROXECTO DE EXECUCIÓN
CENTRO APÍCOLA E DE PRODUCTOS AGROALIMENTARIOS

Plano
INSTALACIONES TELECOMUNICACIONES

ESCALAS
A3: 1/ 200
0 2 4 6 8 m
0 4 8 12 16 m

Propiedade
Asociación CASA DO MEL

Situaci
G Coente 373, 15325 As Pontes (A Coruña)

Doctor Arquitecto
col. 1411
Santiago Muñiz Gómez

visado
2601059,6
06.08.2026
12:01:35
CVE: AD6D47D45DB6
Digital signed by: Colexio Oficial de Arquitectos de Galicia
Date: 06.08.2026
Reason: Tramitado conforme ao certificado anexo
Location: Santiago de Compostela
Colexio Oficial de Arquitectos de Galicia
Rúa Condes de Lemos nº 7A. Vilaboa.
15174 CULLEREDO A CORUÑA (SPAIN)
Tel: +34 617 44 70 70
smuniz@mundo-r.com

2026-07-26	ED. 03	Proxecto Execución
2026-04-21	ED. 02	Proxecto Básico.MOD
2026-02-15	ED. 01	Proxecto Básico

PLANO Nº.
INS-08

Documento sometido a Propiedade Intelectual. Reproducción total ou parcial no autorizada, así como manipulación informática de calquera tipo, salvo autorización expresa. Prohíbese expresamente a sua cesión a terceiros. Para a sua construcción é necesaria aprobación expresa firmada pola Dirección Facultativa.