Documento sometido a Propiedad Intelectual. Reproducción total ou parcial no autorizada, así como manipulación informática de cualquier tipo, salvo autorización expresa. Prohíbese expresamente a sua cesión a terceiros. Para a sua construcción é necesaria aprobación expresa firmada pola Dirección Facultativa.

Encargo
PROXECTO DE EXECUCIÓN
CENTRO APÍCOLA E DE PRODUCTOS AGROALIMENTARIOS

Plano
INSTALACIONES PCI

Propiedade
Asociación CASA DO MEL

Situación
C/ Cocenta, 373, 15325 As Pontes (A Coruña)


Doctor Arquitecto col. 1411
Santiago Muñiz Gómez
CVE: AD38BC3A6F76
Rúa Condes de Lemos nº 7A. Vilaboa
15174 CULLEREDO A CORUÑA (SPAIN)
Tel: +34 617 44 70 70
smuna@mundo-r.com

Visado
Colegio Oficial de Aparejadores de Galicia
Delegación Terras de Ortigueira
Fecha: 06.08.2026
Digitally signed by: Colegio Oficial de Aparejadores de Galicia
Date: 06.08.2026 12:01:35
Razón: Trámite colegial
Localización: Santiago de Compostela
Carácter de este documento se puede comprobar en la sede electrónica de la web del COAG www.coag.es/cve
Aparejadores de Galicia
COAG
06.08.2026
12:01:35

2026-07-26	ED. 03	Proxecto Execución
2026-04-21	ED. 02	Proxecto Básico.MOD
2026-02-15	ED. 01	Proxecto Básico

ESCALAS
A3: 1/200 (0 2 4 6 8 m; 0 4 8 12 16 m)

PLANO Nº
INS-09

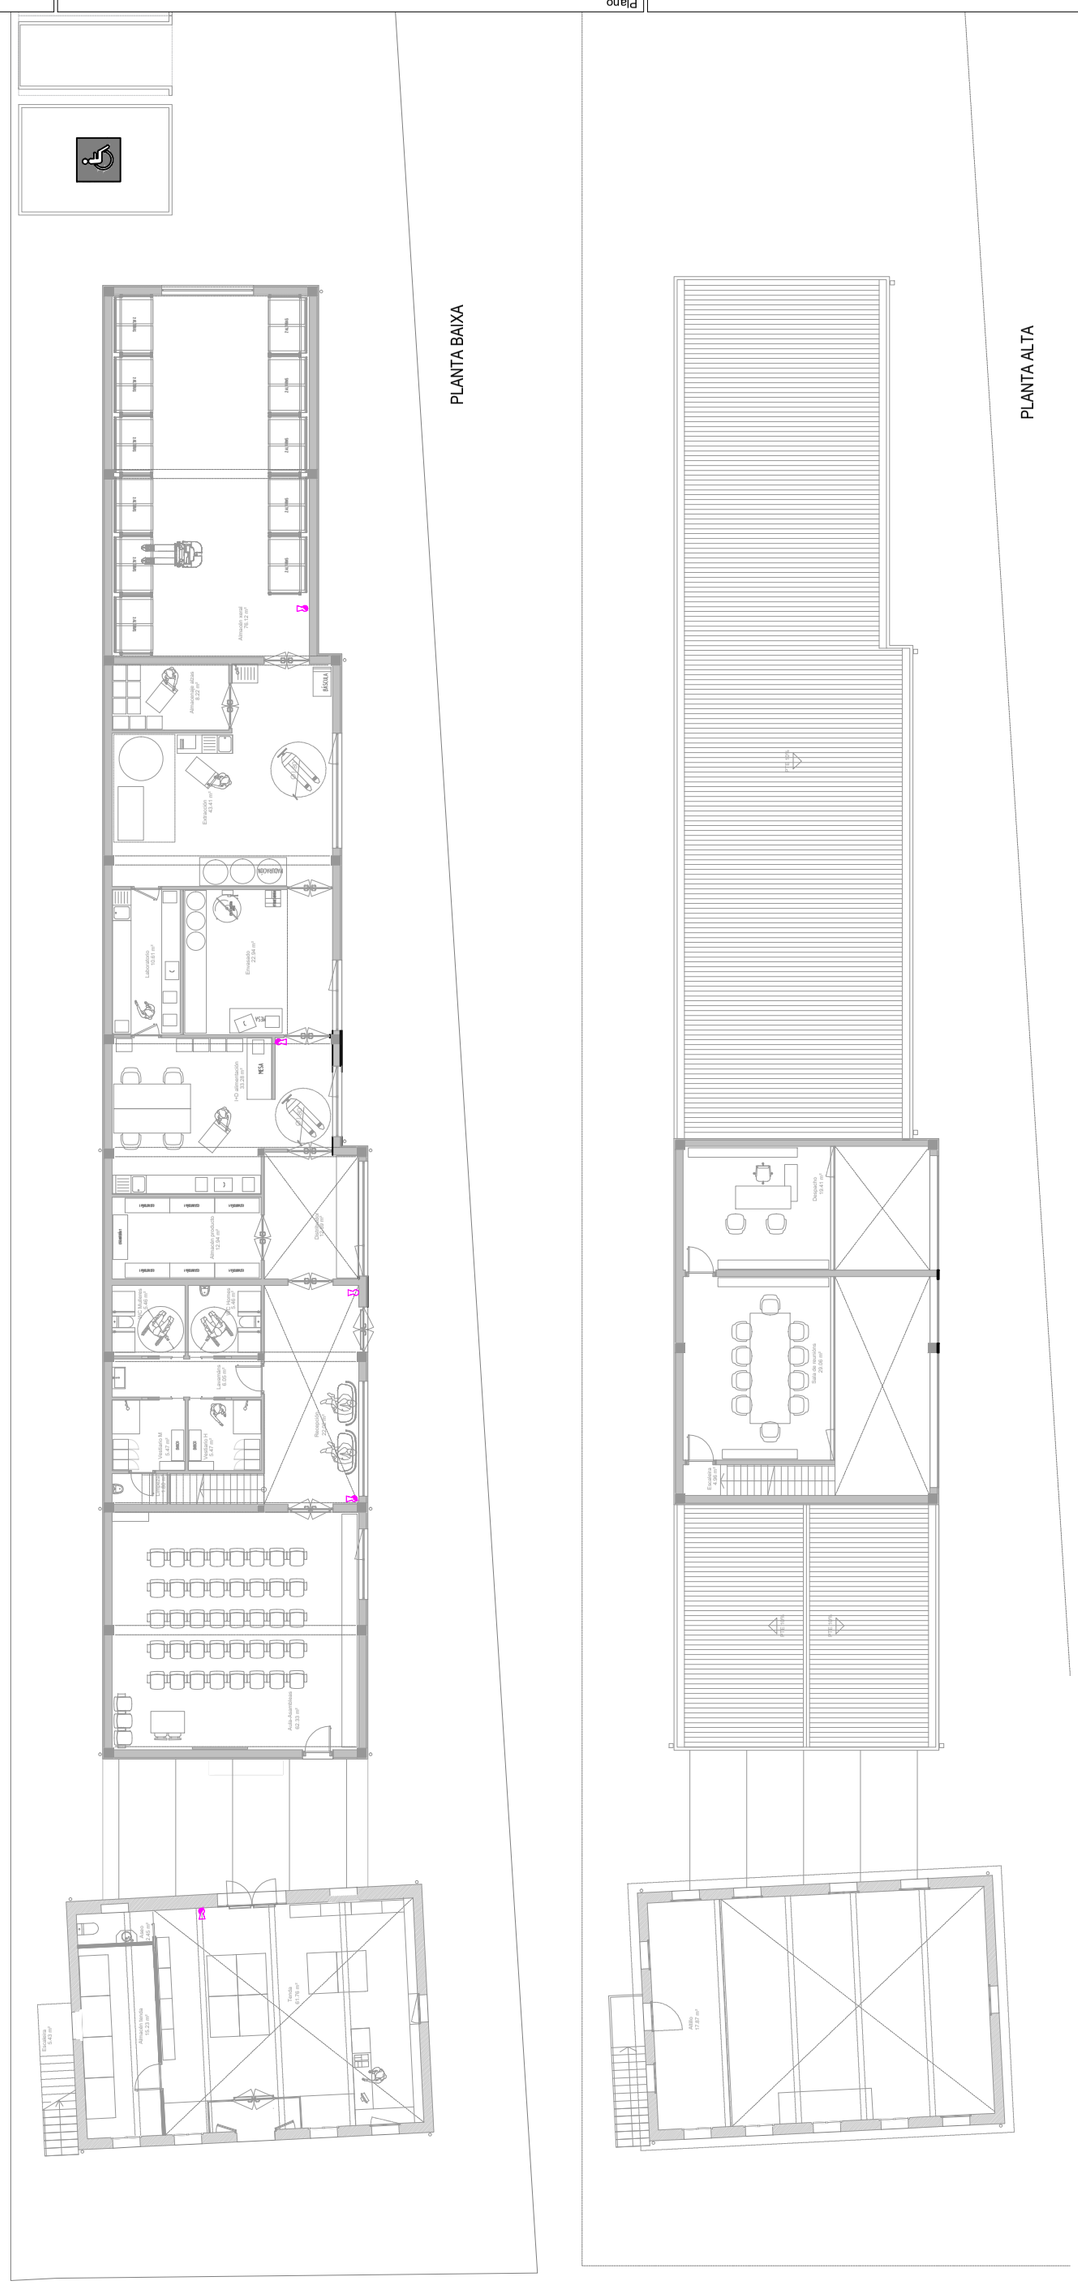

LEYENDA CONTRA INCENDIOS: EXTINCIÓN

EXTINTOR CO2	
EXTINTOR POLVO SECO ABC 6Kg	

