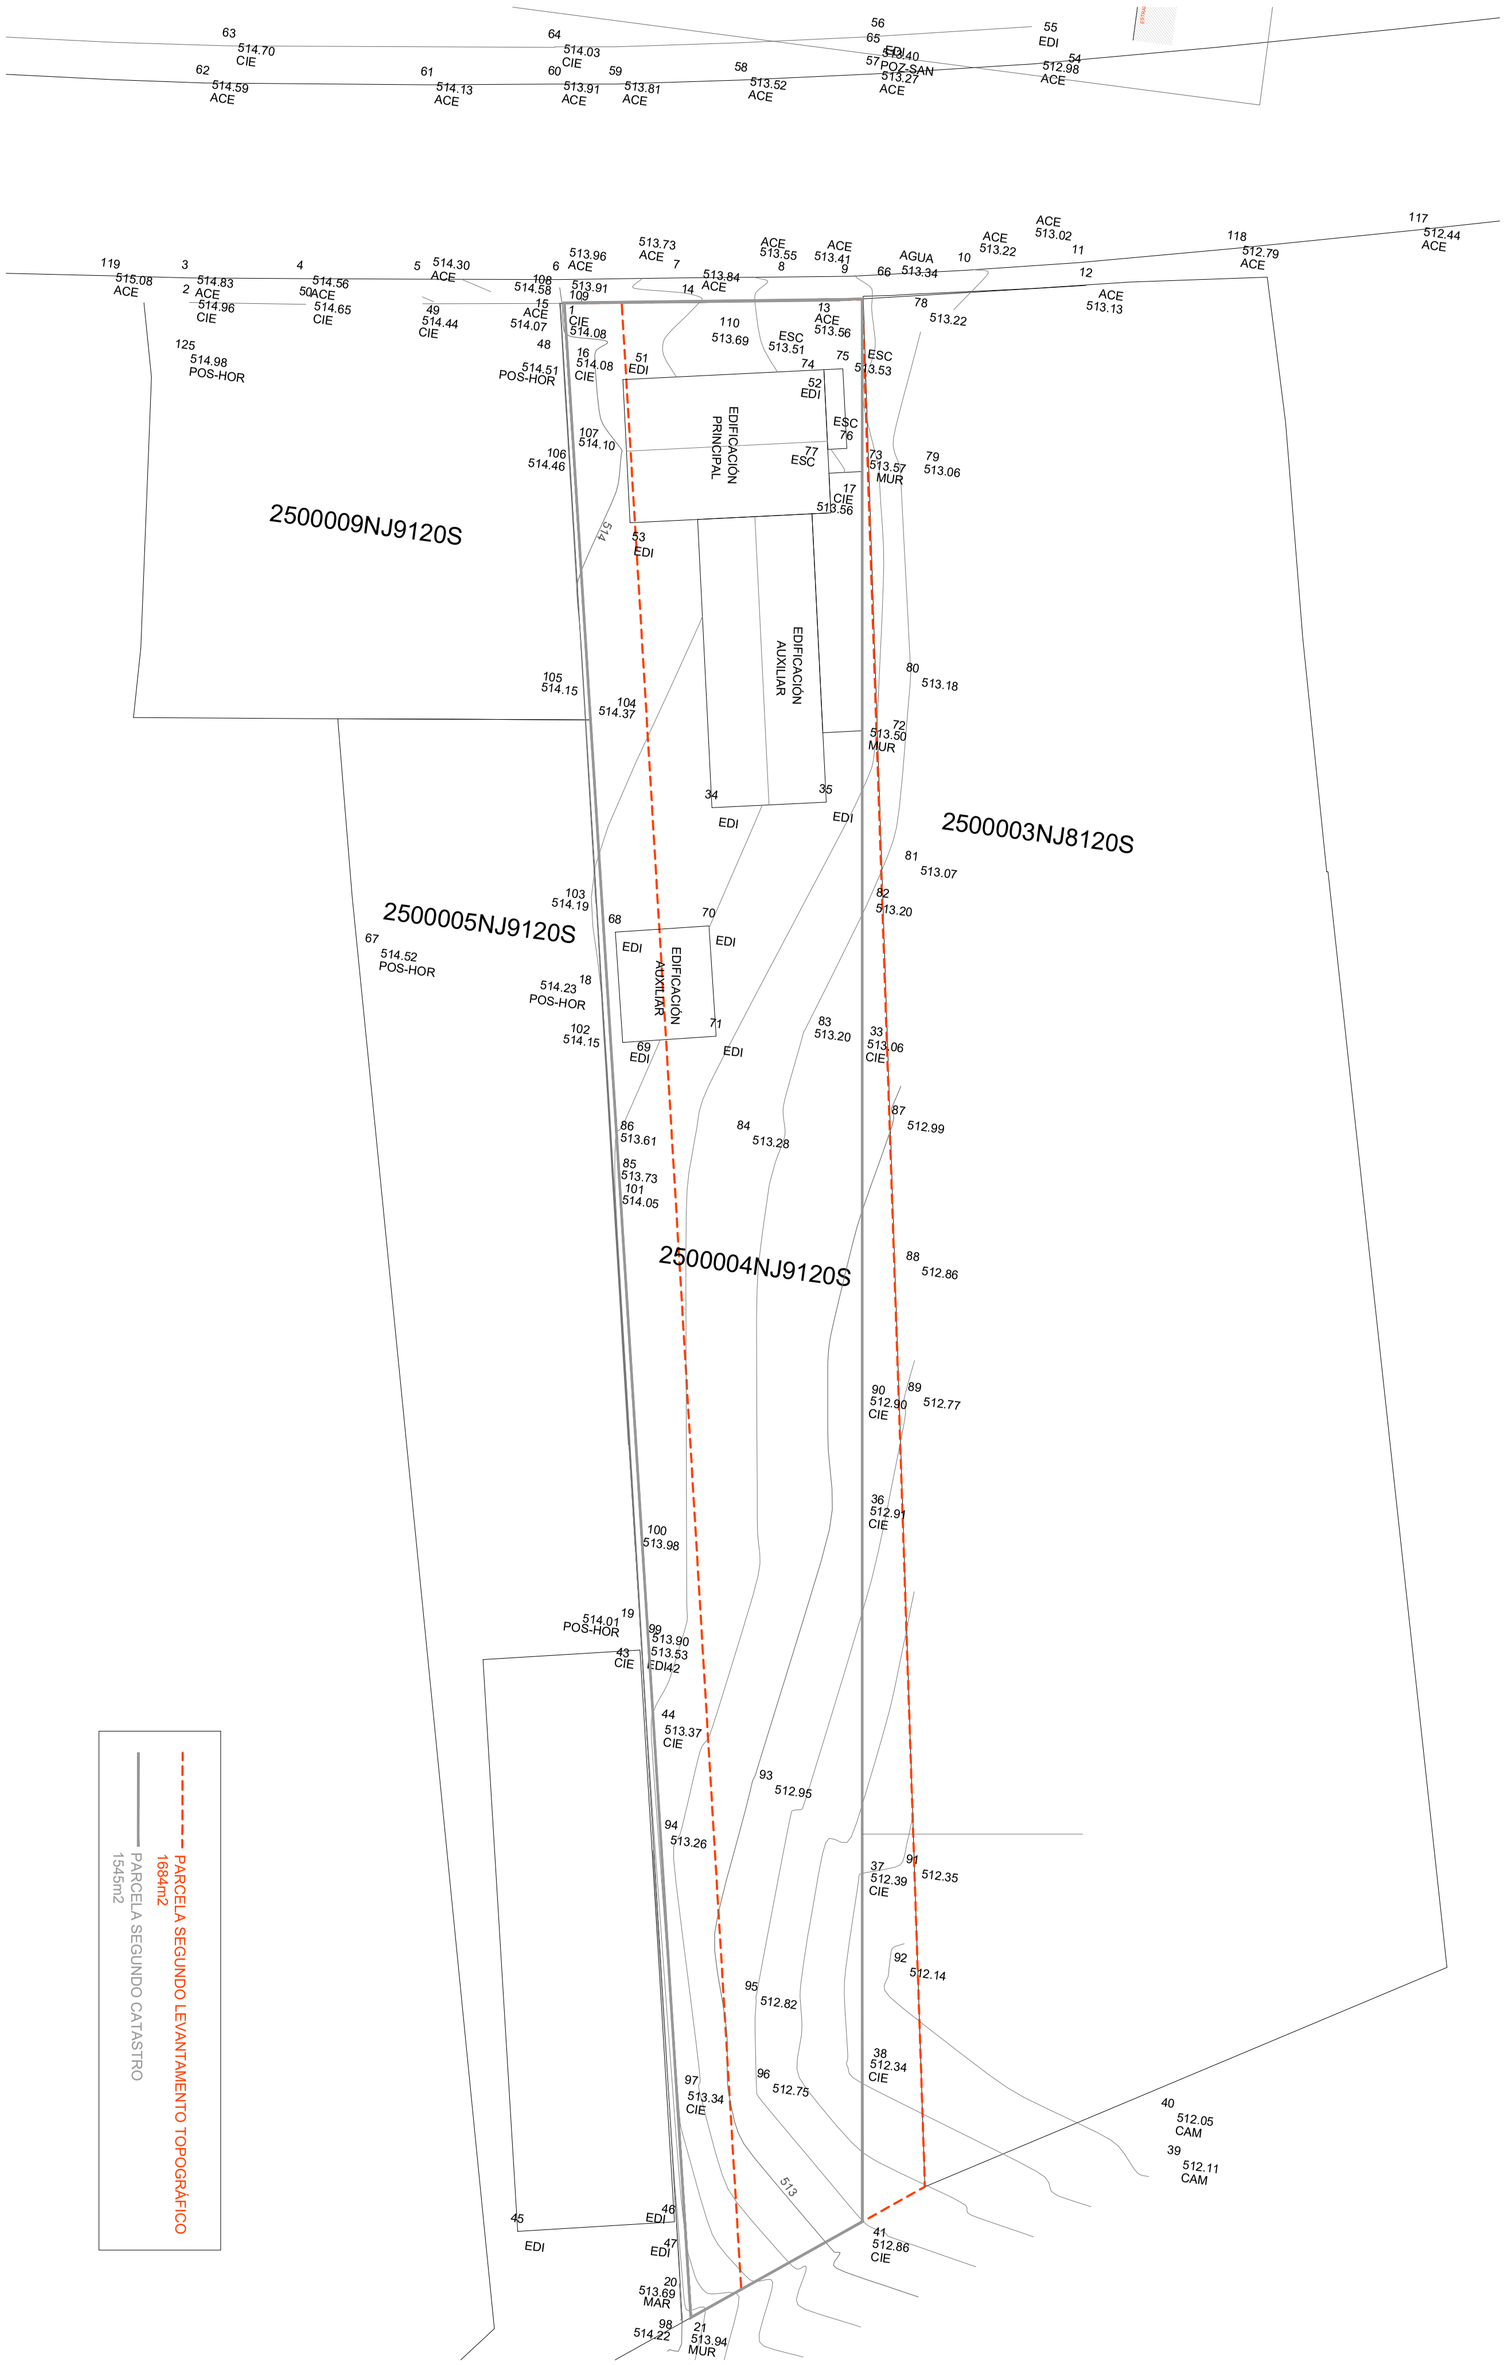


Encargo

PROXECTO DE EXECUCIÓN
CENTRO APÍCOLA E DE PRODUCTOS AGROALIMENTARIOS

Plano

LEVANTAMENTO TOPOGRÁFICO

2026-07-26	ED. 03	Proxecto Execución
2026-04-21	ED. 02	Proxecto Básico.MOD
2026-02-15	ED. 01	Proxecto Básico

ESCALAS
A1: 1/ 250 0 2,5 5 7,5 10 m
A3: 1/ 500 0 5 10 15 20 m

PLANO Nº.

U-04

MODIFICADO.SUSTITUE Ó ANTERIOR

Propiedade

Asociación CASA DO MEL

Situación

A Gaiente 373, 15325 As Pontes (A Coruña)

Doctor Arquitecto col. 1411

Santiago Muñiz Gómez

visado 2601059,6 06.08.2026 12:01:35

CVE: AD8BC3C5C076

Ria Condes de Lemos nº 7A. Viaboa. 15174 CULLEREDO A CORUÑA (SPAIN)
Tel. (+34) 617 44 70 70
smuniz@mundo-r.com

Documento sometido a Propiedade Intelectual. Reproducción total ou parcial no autorizada, así como manipulación informática de calquera tipo, salvo autorización expresa. Prohíbese expresamente a sua cesión a terceiros. Para a sua construcción é necesaria aprobación expresa firmada pola Dirección Facultativa.