
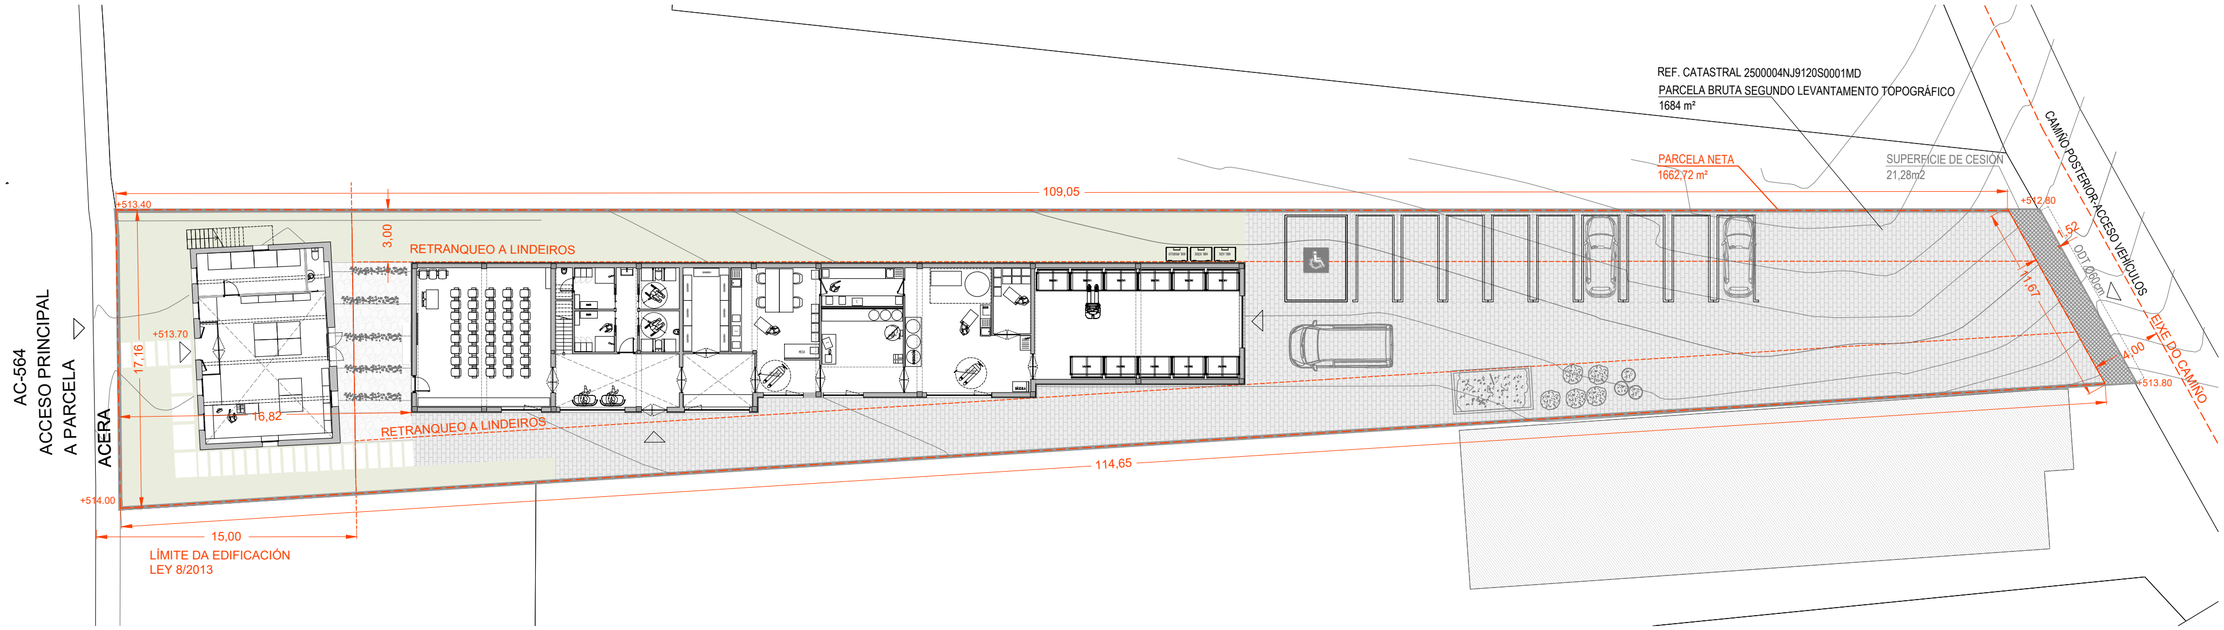


URBANIZACIÓN 1/250

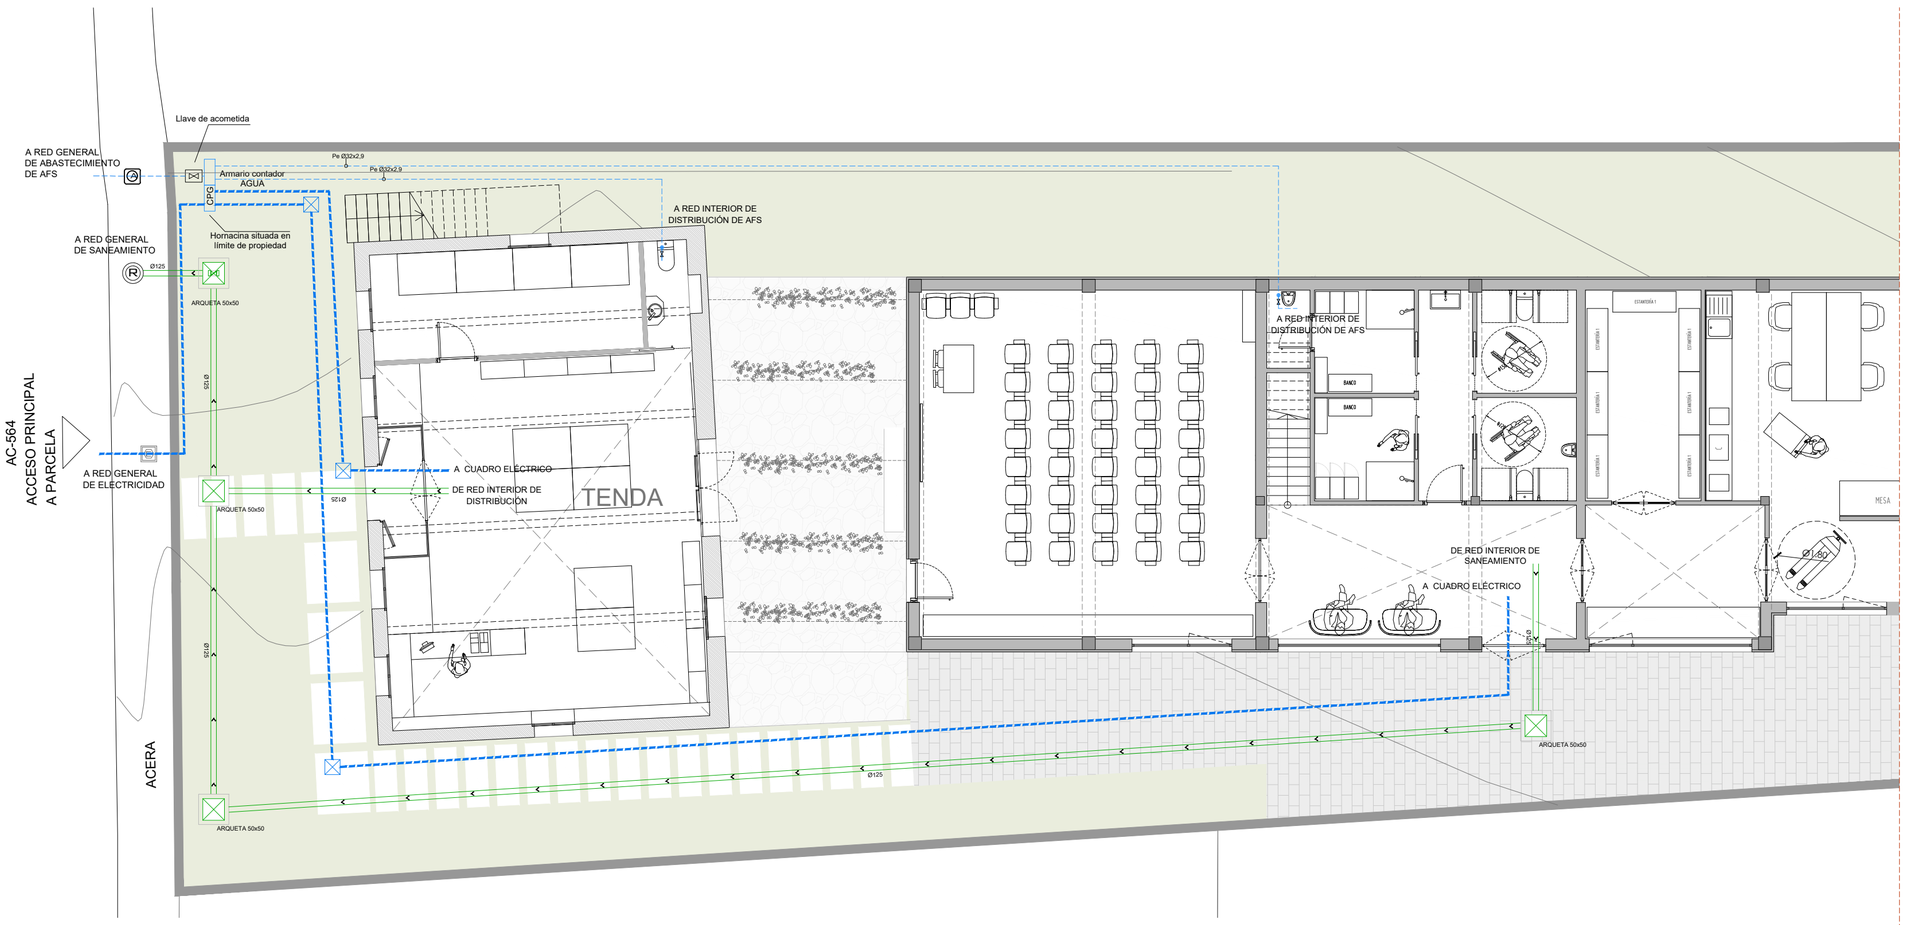

ACOMETIDAS 1/100

ESCALAS
A1: 1/250 0 2,5 5 7,5 10 m
A3: 1/500 0 5 10 15 20 m

PLANO Nº
U-06

2026-07-26	ED. 03 Proxecto Execución
2026-04-21	ED. 02 Proxecto Básico MOD
2026-02-15	ED. 01 Proxecto Básico

Dirección Facultativa

Plano
URBANIZACIÓN E ACOMETIDAS

Emprego
PROXECTO DE EXECUCIÓN
CENTRO APÍCOLA E DE PRODUCTOS AGROALIMENTARIOS

Propiedade
Asociación CASA DO MEL

Situación
CRA. 4 Castelo 374, 15325 As Pontes (A Coruña)

visado
2601059.6
06/08/2026
12:01:35

Documento xerado e Propiedade Intelectual. Reproducción total ou parcial no autorizada, así como manipulación informática do arquivo sin, sen autorización expresa. Pontes unicamente a os efectos e terceiros. Para a súa construcción é necesaria aprobación expresa emitida pola Dirección Facultativa.

Redactor
Docitor Arquitecto
col. 1411
CVE: ADD9186283S7
Santiago Muñiz Gómez

Rúa Concello de Lamas nº 7A, 1ºdereita
15174 CULLEREDO A CORUÑA (SPAIN)
Teléfono: 881 44 87 70
Correo electrónico: santiagomunizgomez@gmail.com