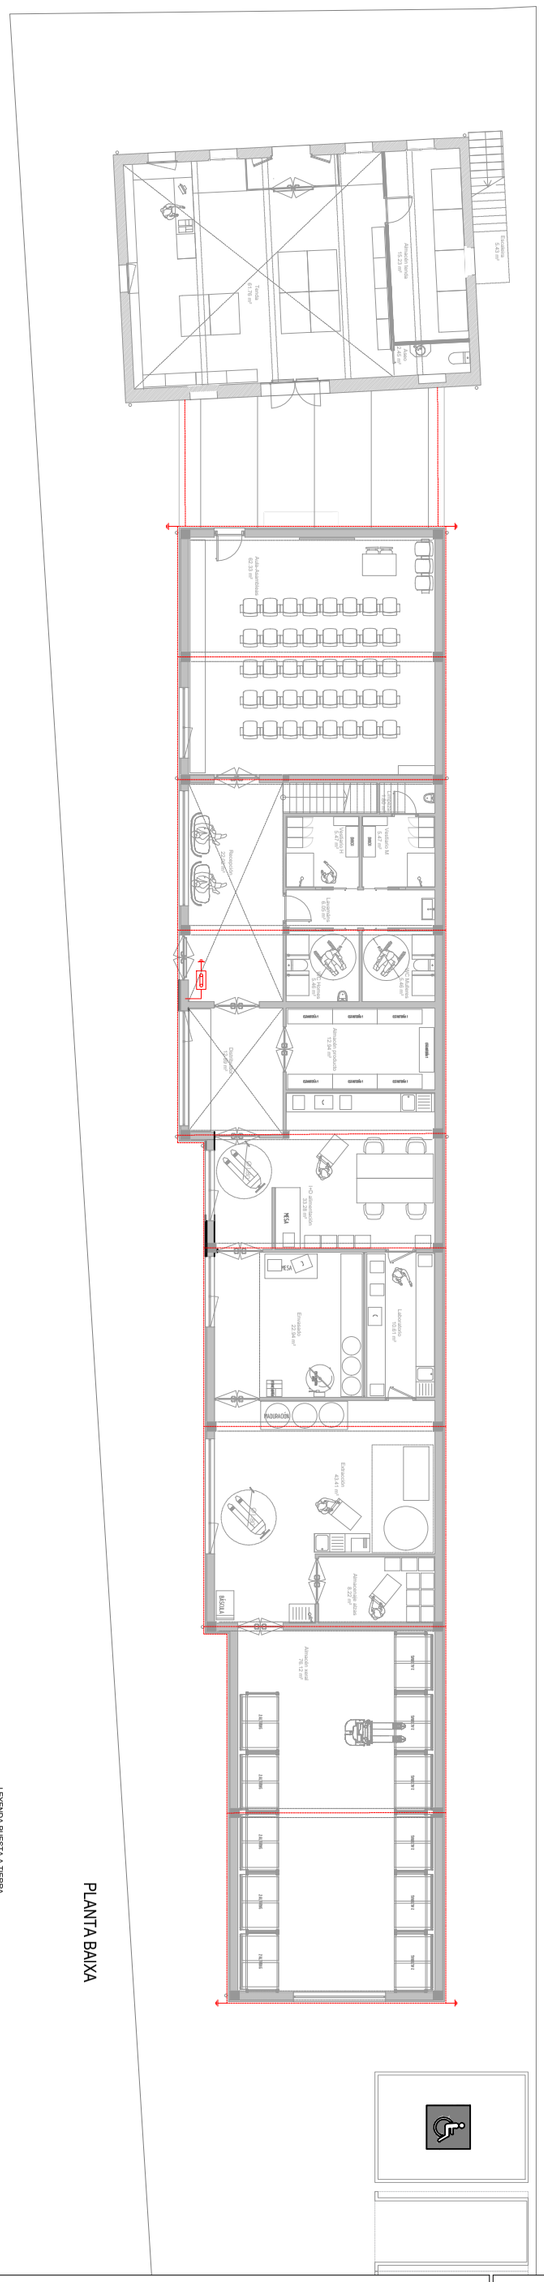

Aseo-Vestuario
63.33 m²
Recepción
Despacho
6.91 m²
Almacén
Obrador
Aseo
Aseo
Almacén
Almacén
Almacén