

LEYENDA ILUMINACIÓN

19	PANEL 60x60 REGULABLE UGR<19
19	PANEL 60x60 NO REGULABLE UGR<19
	PANTALLA LINEAL 1500 MM
	PANTALLA LINEAL 1200 MM
	PANTALLA LINEAL SUSPENDIDA 1200 MM
	DOWNLIGHT
	DOWNLIGHT TIPO 2
	PREINSTALACIÓN DE LUMINARIA EXTERIOR
	CAMPANA INDUSTRIAL
	DETECTOR DE MOVIMIENTO
	INTERRUPTOR
	INTERRUPTOR 2 TECLAS
	INTERRUPTOR BIPOLAR
	CONMUTADOR
	CONMUTADOR DE CRUZAMIENTO
	PULSADOR
	INTERRUPTOR DE PERSIANAS
200	EMERGENCIA AUTOTEST 200LM
70	EMERGENCIA AUTOTEST 70LM

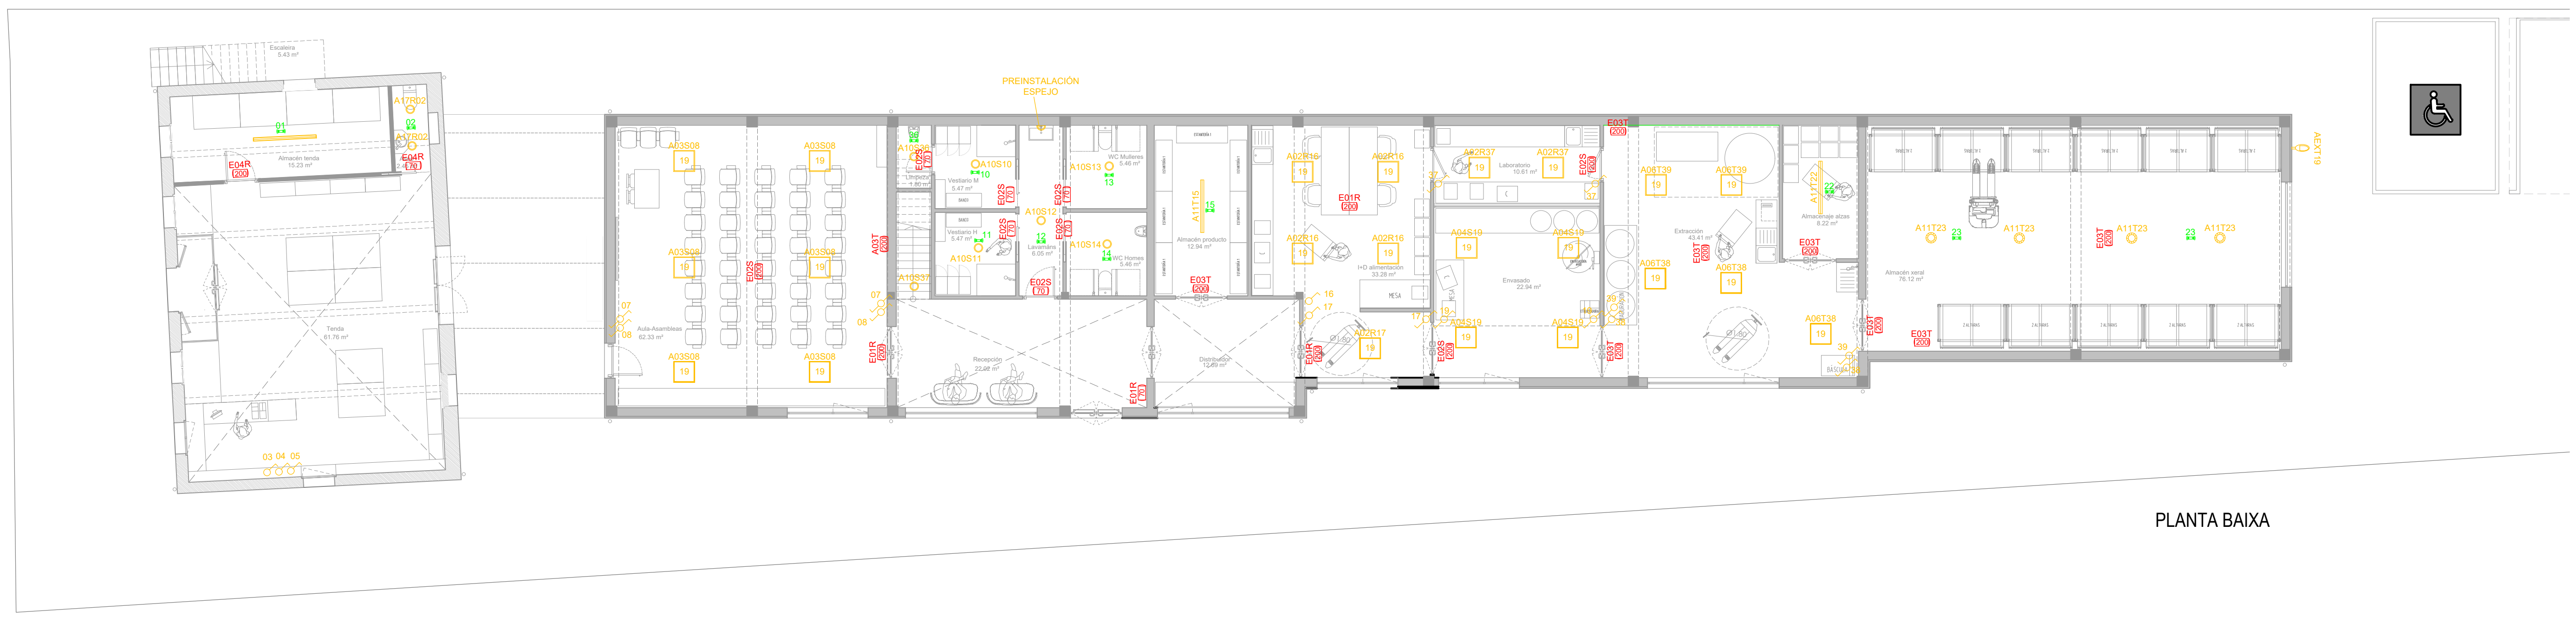

PLANTA BAIXA

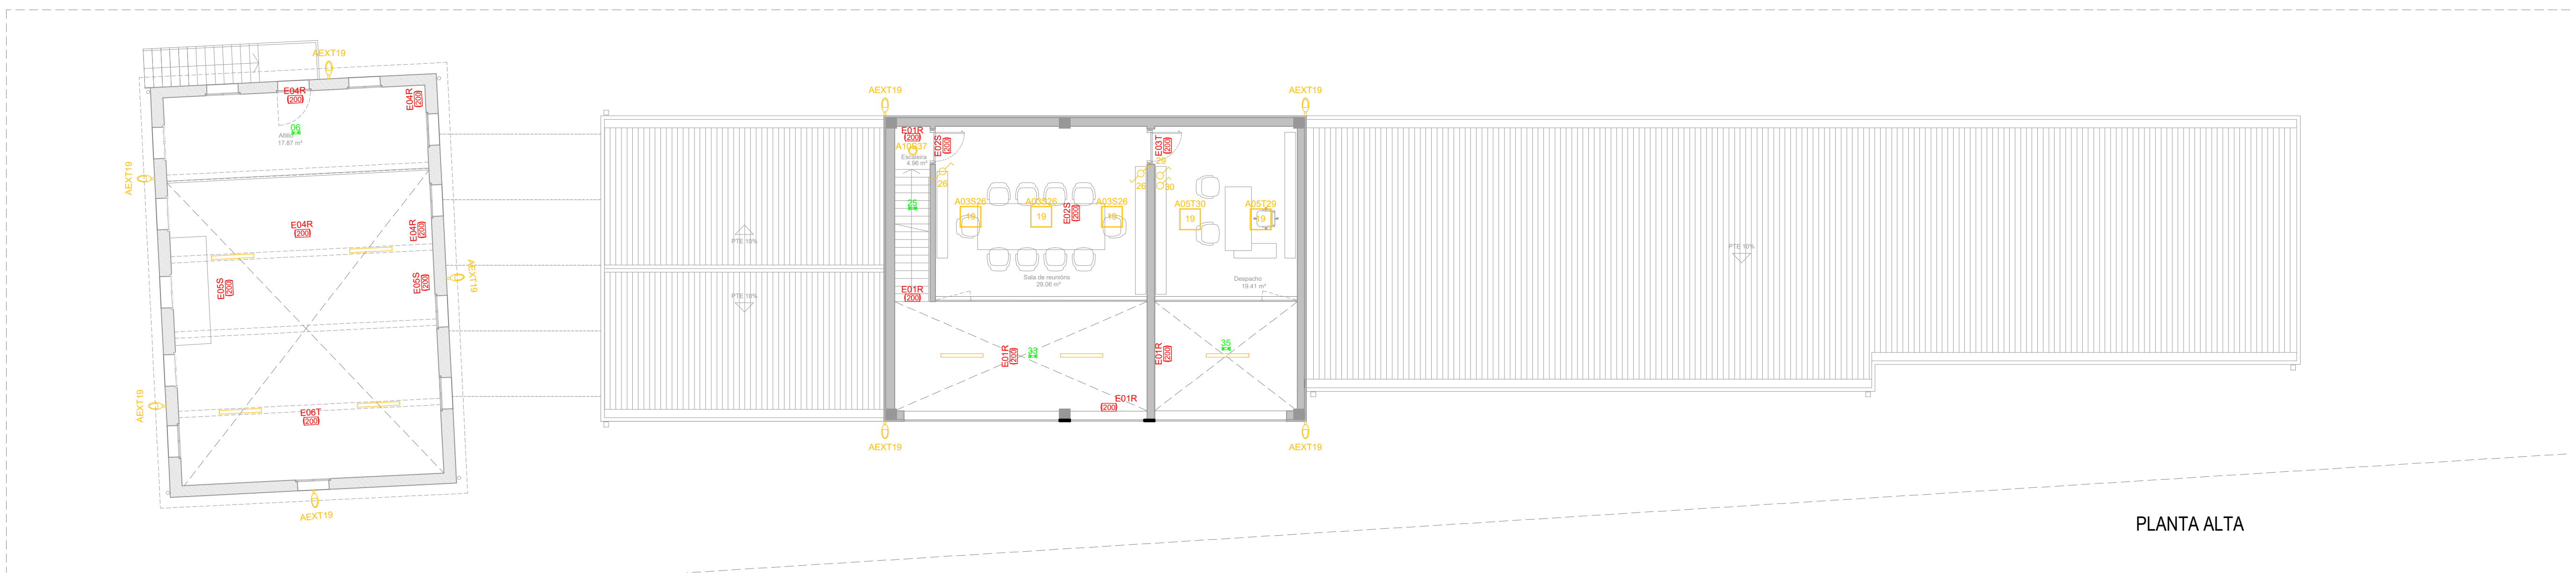

PLANTA ALTA

ESCALAS A3: 1/ 200

PLANO Nº.

INS-05

2026-07-26	ED. 03	Proxecto Execución
2026-04-21	ED. 02	Proxecto Básico.MOD
2026-02-15	ED. 01	Proxecto Básico

Plano
INSTALACIONES ALUMBRADO

Encargo
PROXECTO DE EXECUCIÓN
CENTRO APÍCOLA E DE PRODUCTOS AGROALIMENTARIOS

Propiedade
Asociación CASA DO MEL

Situación
C Goente 373, 15325 As Pontes (A Coruña)

Doctor Arquitecto
col. 1411
Santiago Muñiz Gómez

Rúa Condes de Lemos nº 7A. Vilaboa.
15174 CULLEREDO A CORUÑA (SPAIN)
Tel: +34 617 44 70 70
smuniz@mundo-r.com

visado 2601059.6 06.08.2026 12:01:35
COAG Colexio Oficial de Arquitectos de Galicia
CVE: AD5E7206E72C
La validez de este documento se puede comprobar en la zona de verificación de la web del COAG www.coag.es/cve
Fecha: 06.08.2026
Digital signed by: Colexio Oficial de Arquitectos de Galicia
Date: 06.08.2026
Reason: Tramitado conforme ao certificado anexo
Location: Santiago de Compostela

Documento sometido a Propiedade Intelectual. Reproducción total ou parcial no autorizada, así como manipulación informática de calquera tipo, salvo autorización expresa. Prohíbese expresamente a sua cesión a terceiros. Para a sua construcción é necesaria aprobación expresa firmada pola Dirección Facultativa.